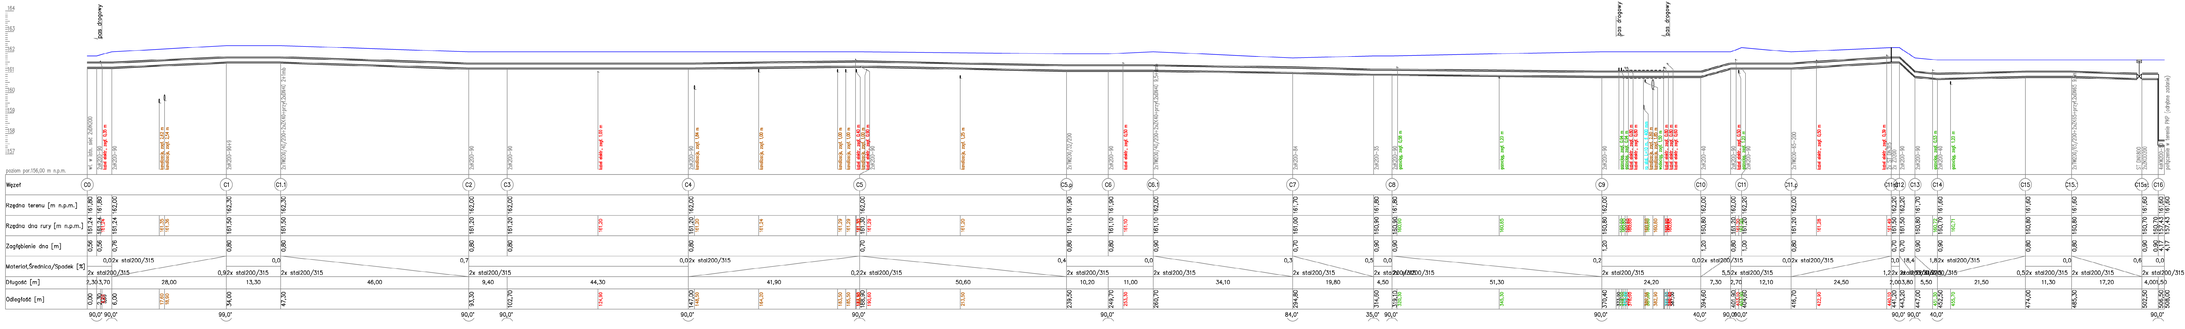


| | |
|---|---|
| Tytuł | ROZBUDOWA SIECI CIEPLOWNICZEJ Z WĘZŁEM GRUPOWYM W KIERUNKU KOTŁOWNI PRZY UL. POLNEJ |
| Lokalizacja | obr. Sidzówka - Japień<br>dz. nr 9662, 9736, 972, 9735, 9733, 9734, 10121, 10121, 1011 |
| Etap dokumentacji | PROJEKT BUDOWLANY / PZT / PROJEKT TECHNICZNY<br>PROJEKT WYKONAWCZY |
| Inwestor | PRZEDSIĘBIORSTWO CIEPŁOWNICZE SP. z o.o. w DZIAŁDOWIE<br>ul. M. Z. Malewskiej 19, 13-200 Działdowo |
| Autorzy opracowania | |
| PROJEKTOWAŁ | mgr inż. Michał Anzell<br>upr. nr VWM/0025/PWOS/10 |
| SPRAWDZIŁ | Maciej Sylada<br>upr. nr VWM/0074/POOS/08 |
| Rzeczoń | PROFIL SIECI CIEPŁOWNICZEJ |
| Skala | 1: 100 / 500 |
| Data | październik 2025 |
| Nr rys. | IS - 3 |