


Legenda:
2 x przewód ciepłowniczy

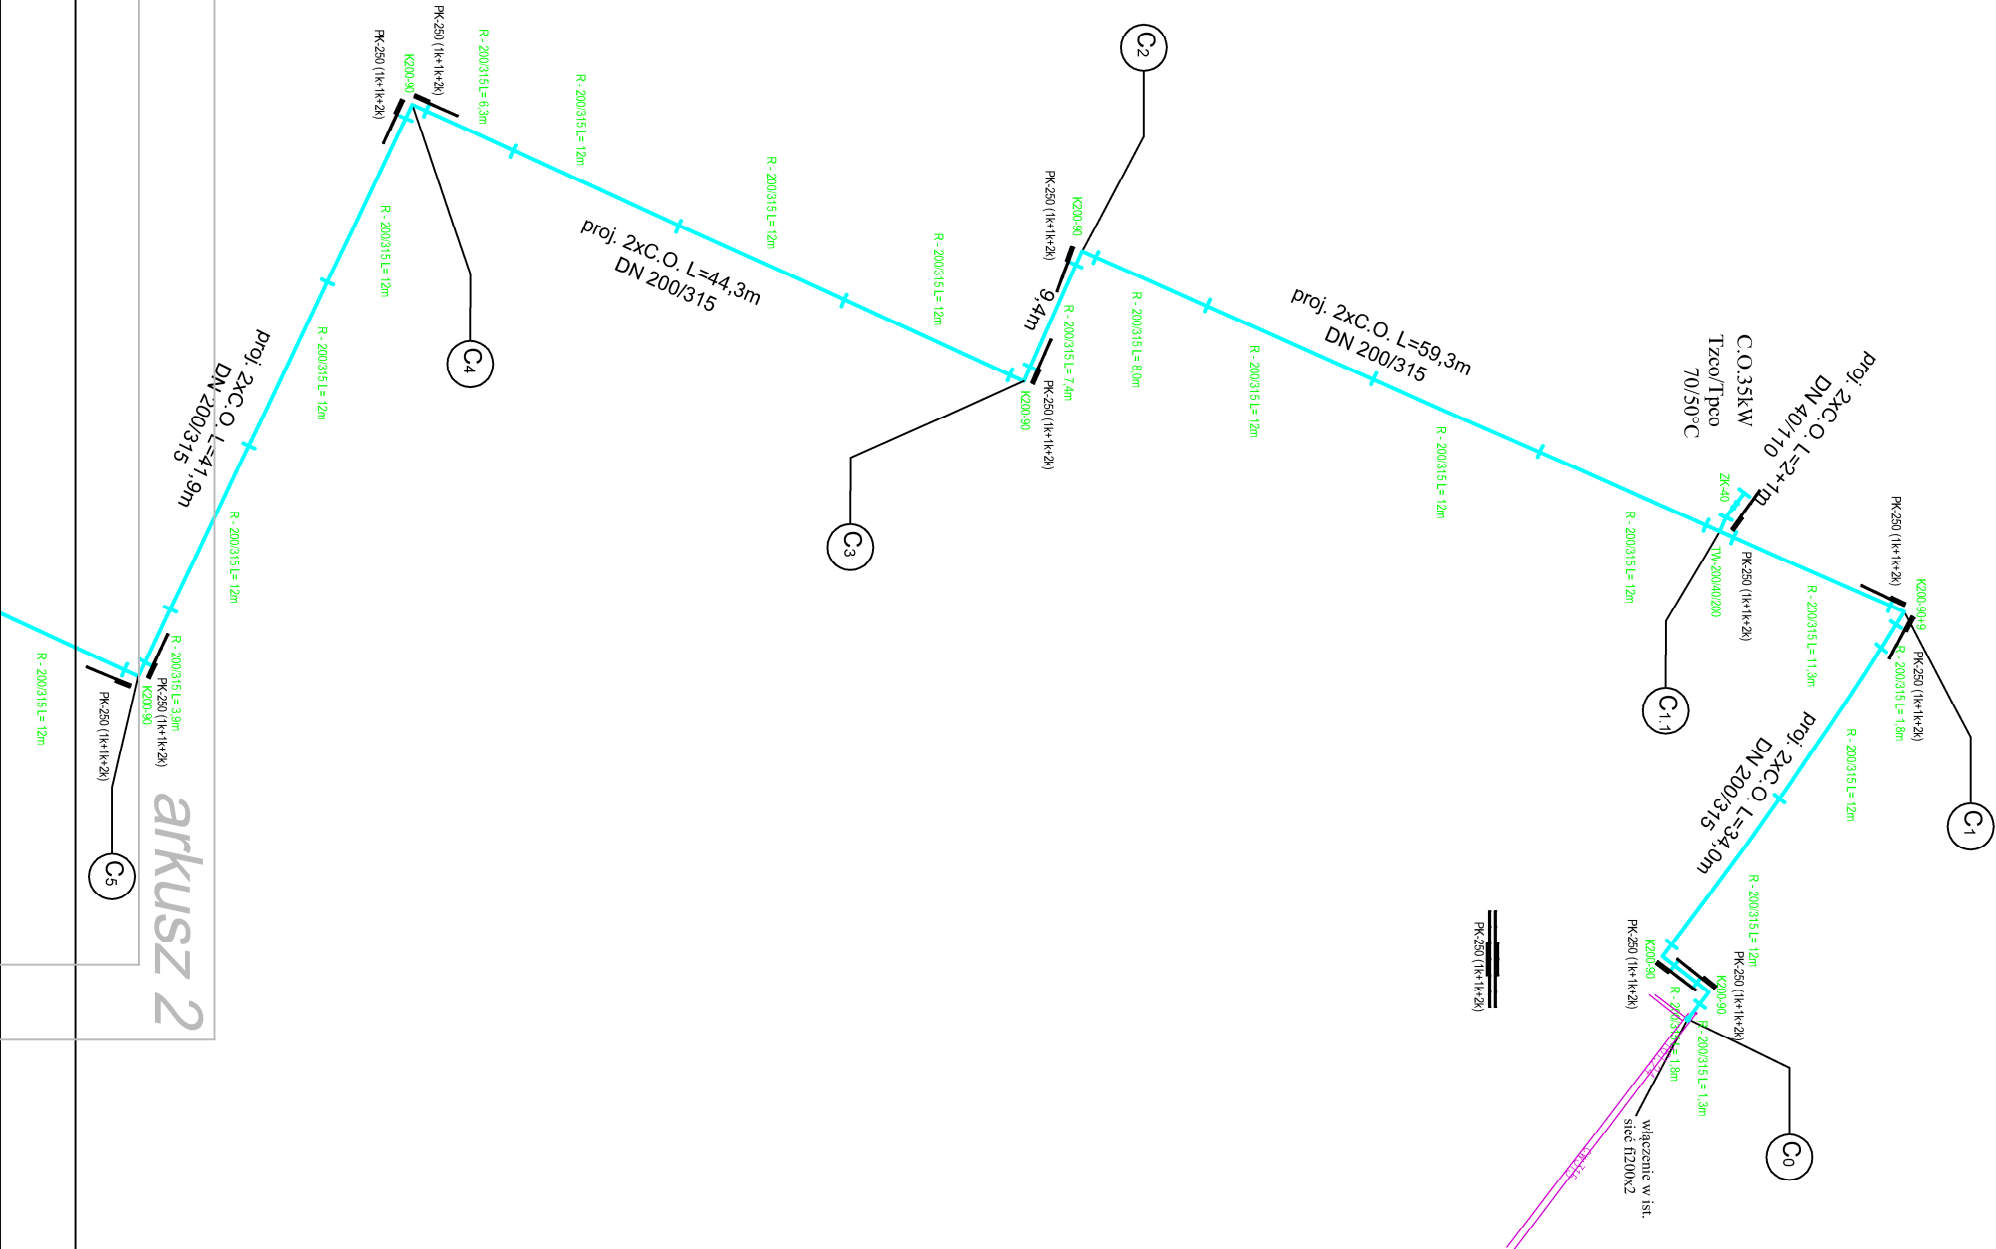

arkusz 2

Tytuł	ROZBUDOWA SIECI CIEPŁOWNICZEJ ZA WZĘTŁM GRUPOWYM W KIERUNKU KOTŁOWNI PRZY UL. POLNEJ (odc. Skłodowskiej - Jagelny)		
Lokalizacja	dz. nr 965/2, 973/6, 972, 973/5, 973/3, 970/4, 1010/1, 1012/1, 1011		
Etap inwestycji	PROJEKT BUDOWLANY - PZT / PROJEKT TECHNICZNY PROJEKT WYKONAWCZY		
Inwestor	PRZEDSIĘBIORSTWO CIEPŁOWNICZE SP. z o.o. w DZIAŁDOWIE ul. M. Z. Małewskiej 1b, 13-200 Działdowo		
Autoryzacja opracowania			
PROJEKTANT	mgr inż. Michał Anzeil		
upr. nr WAM/0026/PWOS/10			
SPRAWDZAJĄCY	inż. Maciej Sykała		
upr. nr WAM/0074/PWOS/09			
Rysunek	SCHEMAT TECHNOLOGICZNY		
Skala	1: 500		nr rys.
	październik 2025		IS - 4