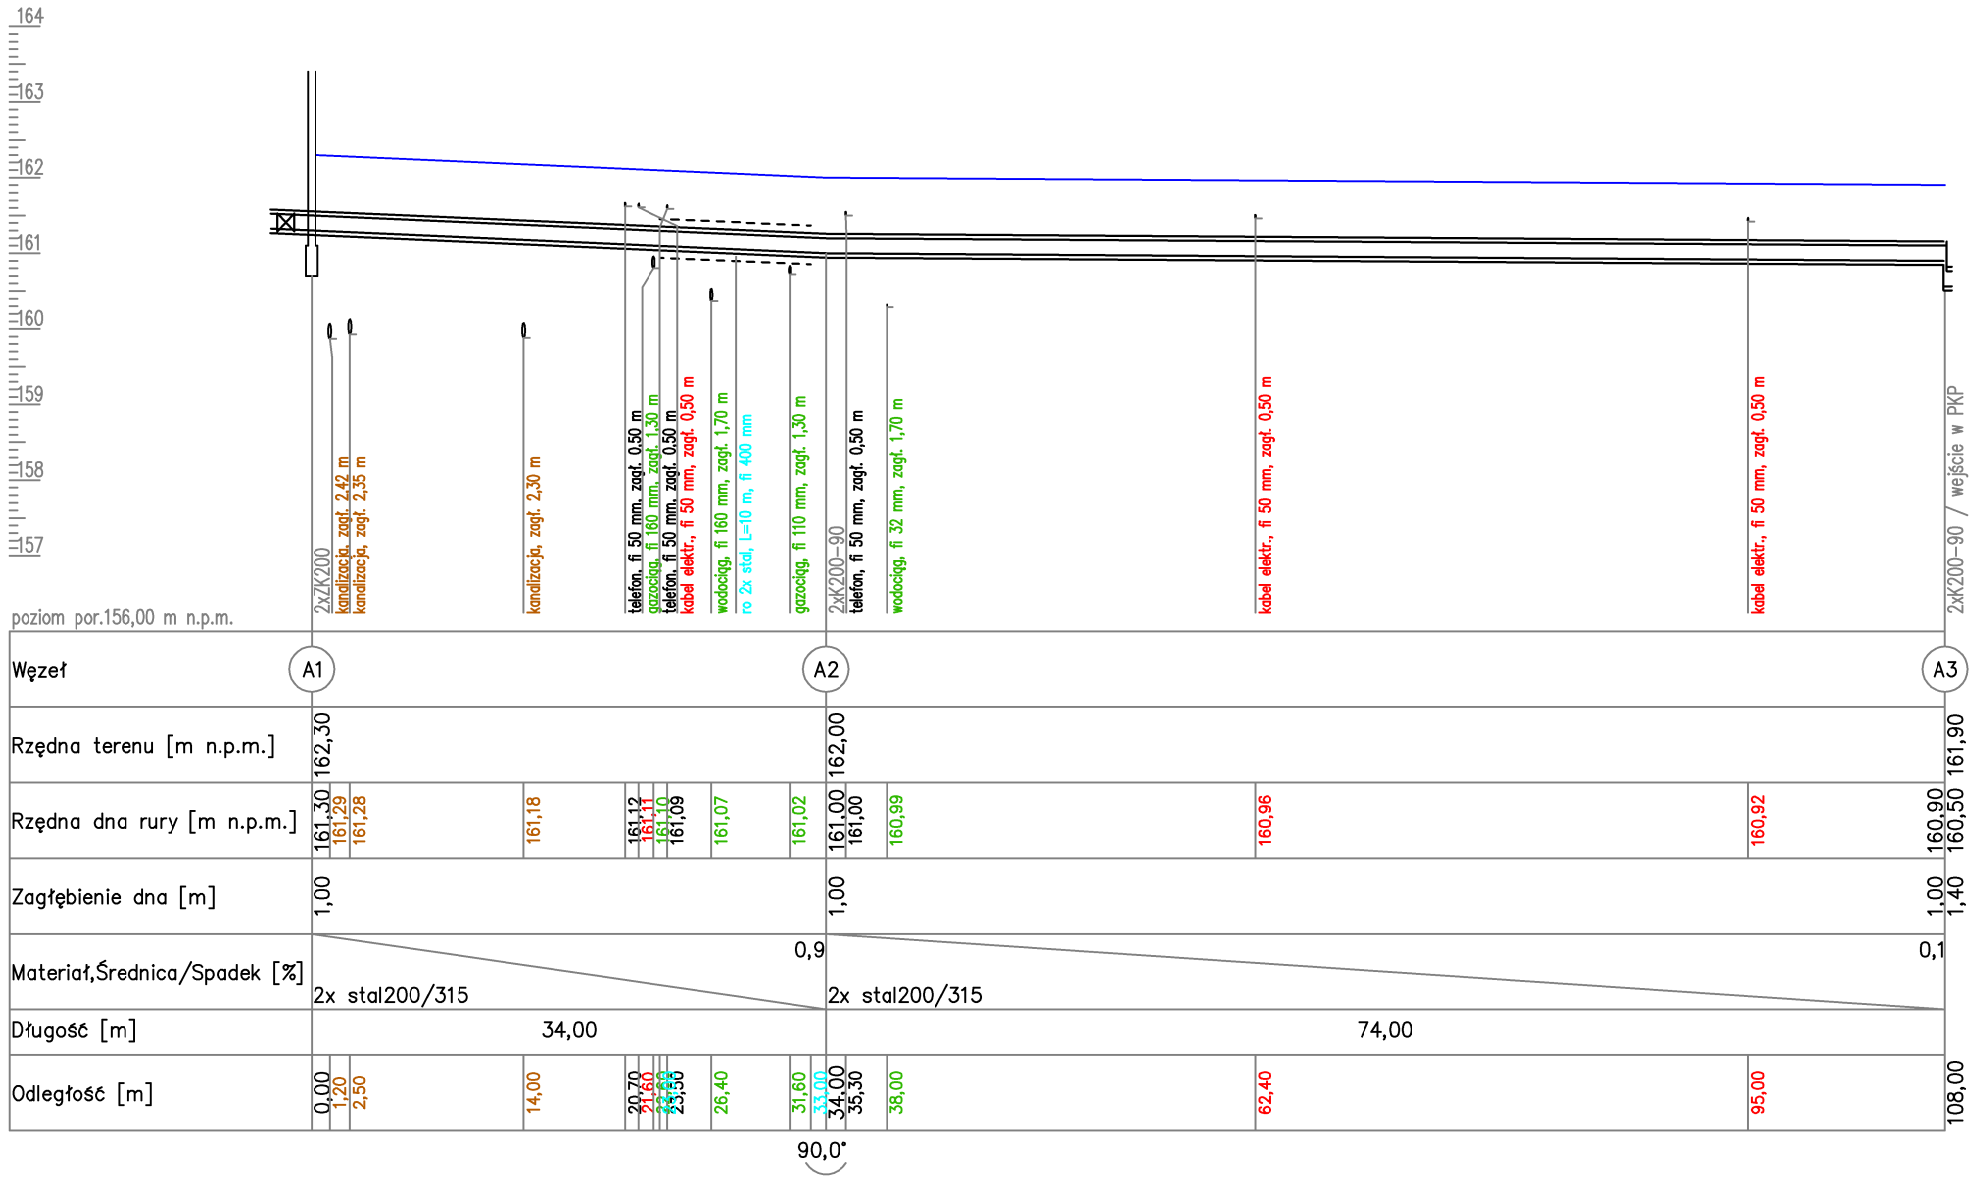

Temat Lokalizacja	ROZBUDOWA SIECI CIEPŁOWNICZEJ ZA WĘZŁEM GRUPOWYM W KIERUNKI KOTŁOWNI PRZY UL. POLNEJ (odc. Polna) dz. nr 2169/9, 2169/1, 2174/2, 2176/23, 2/87
Etap inwestycji	PROJEKT BUDOWLANY - PZT / PROJEKT TECHNICZNY PROJEKT WYKONAWCZY
Inwestor	PRZEDSIĘBIORSTWO CIEPŁOWNICZE SP. z o.o. w DZIAŁDOWIE ul. M. Z. Maiewskiej 1b, 13-200 Działdowo

Autorzy opracowania

PROJEKTANT mgr inż. Michał Anzell upr. nr WAM/0026/PWOS/10	
SPRAWDZAJĄCY inż. Maciej Sykała upr. nr WAM/0074/POOS/09	
Rysunek	PROFIL SIECI CIEPŁOWNICZEJ

Skala	data	nr rys.
1: 100/500	październik 2025	IS - 8