

- Istniejące / zaprojektowane uzbrojenie (miejsca kolizji z proj. uzbrojeniem oznaczono):
- t (teletechniczny, telekom.)
 - vk (telekomunikacyjny)
 - eNN, eSN (energetyczny)
 - g (gaz)
 - w (wodociąg)
 - ks (kanalizacja sanitarna)
 - kd (kanalizacja deszczowa)
 - c (ciepłowniczy)

UWAGA:

1. Zagęszczenie istniejącego uzbrojenia określono orientacyjnie:


- t (teletechniczny, telekom.) - ~ 0,3 - 0,70 m
- eNN, eSN (energetycznych) - ~ 0,5 - 0,80 m
- g (gazowych) - ~ 1,0 - 1,20 m
- w (wodociągowych) - ~ 1,60 - 2,0 m
- ks (kanalizacja sanitarne) - ~ 1,0 - 2,5 m
- kd (kanalizacja deszczowa) - ~ 0,8 - 2,5 m
- c (ciepłowniczych) - ~ 0,60 - 1,2 m

2. Lokalizację kolizji należy wytyczyć geodezyjnie a następnie dokonać odkrywek.

3. Nie wyklucza się istnienia uzbrojenia poza wskazanym, które zostało wykonane po opracowaniu mapy geodezyjnej lub fakt jego wykonania nie został zgłoszony do inwentaryzacji
4. W razie wykrycia uzbrojenia poza wskazanym, w ramach potrzeb skorygować profil podłużny i dostosować projektowane rzędne do istniejących.

5. Skrzyżowania z istniejącym uzbrojeniem podziemnym wykonać 3904 pod nadzorem służb odpowiedzialnych za jego użytkowanie.

Uwaga! W zdecydowanej większości przypadków brak jest danych na mapie mówiących o materiale, średnicy czy położeniu istniejącego, kolidującego rurociągu, przewodu z przedmiotowym zakresem robót. Może zaistnieć konieczność przebudowy kilku sieci/przyłączy. Po stwierdzeniu kolizji z istniejącym uzbrojeniem, należy przedsięwziąć czynności ustalające sposób przebudowy z właściwym zarządca sieci/przyłącza (roboty nieprzewidziane).

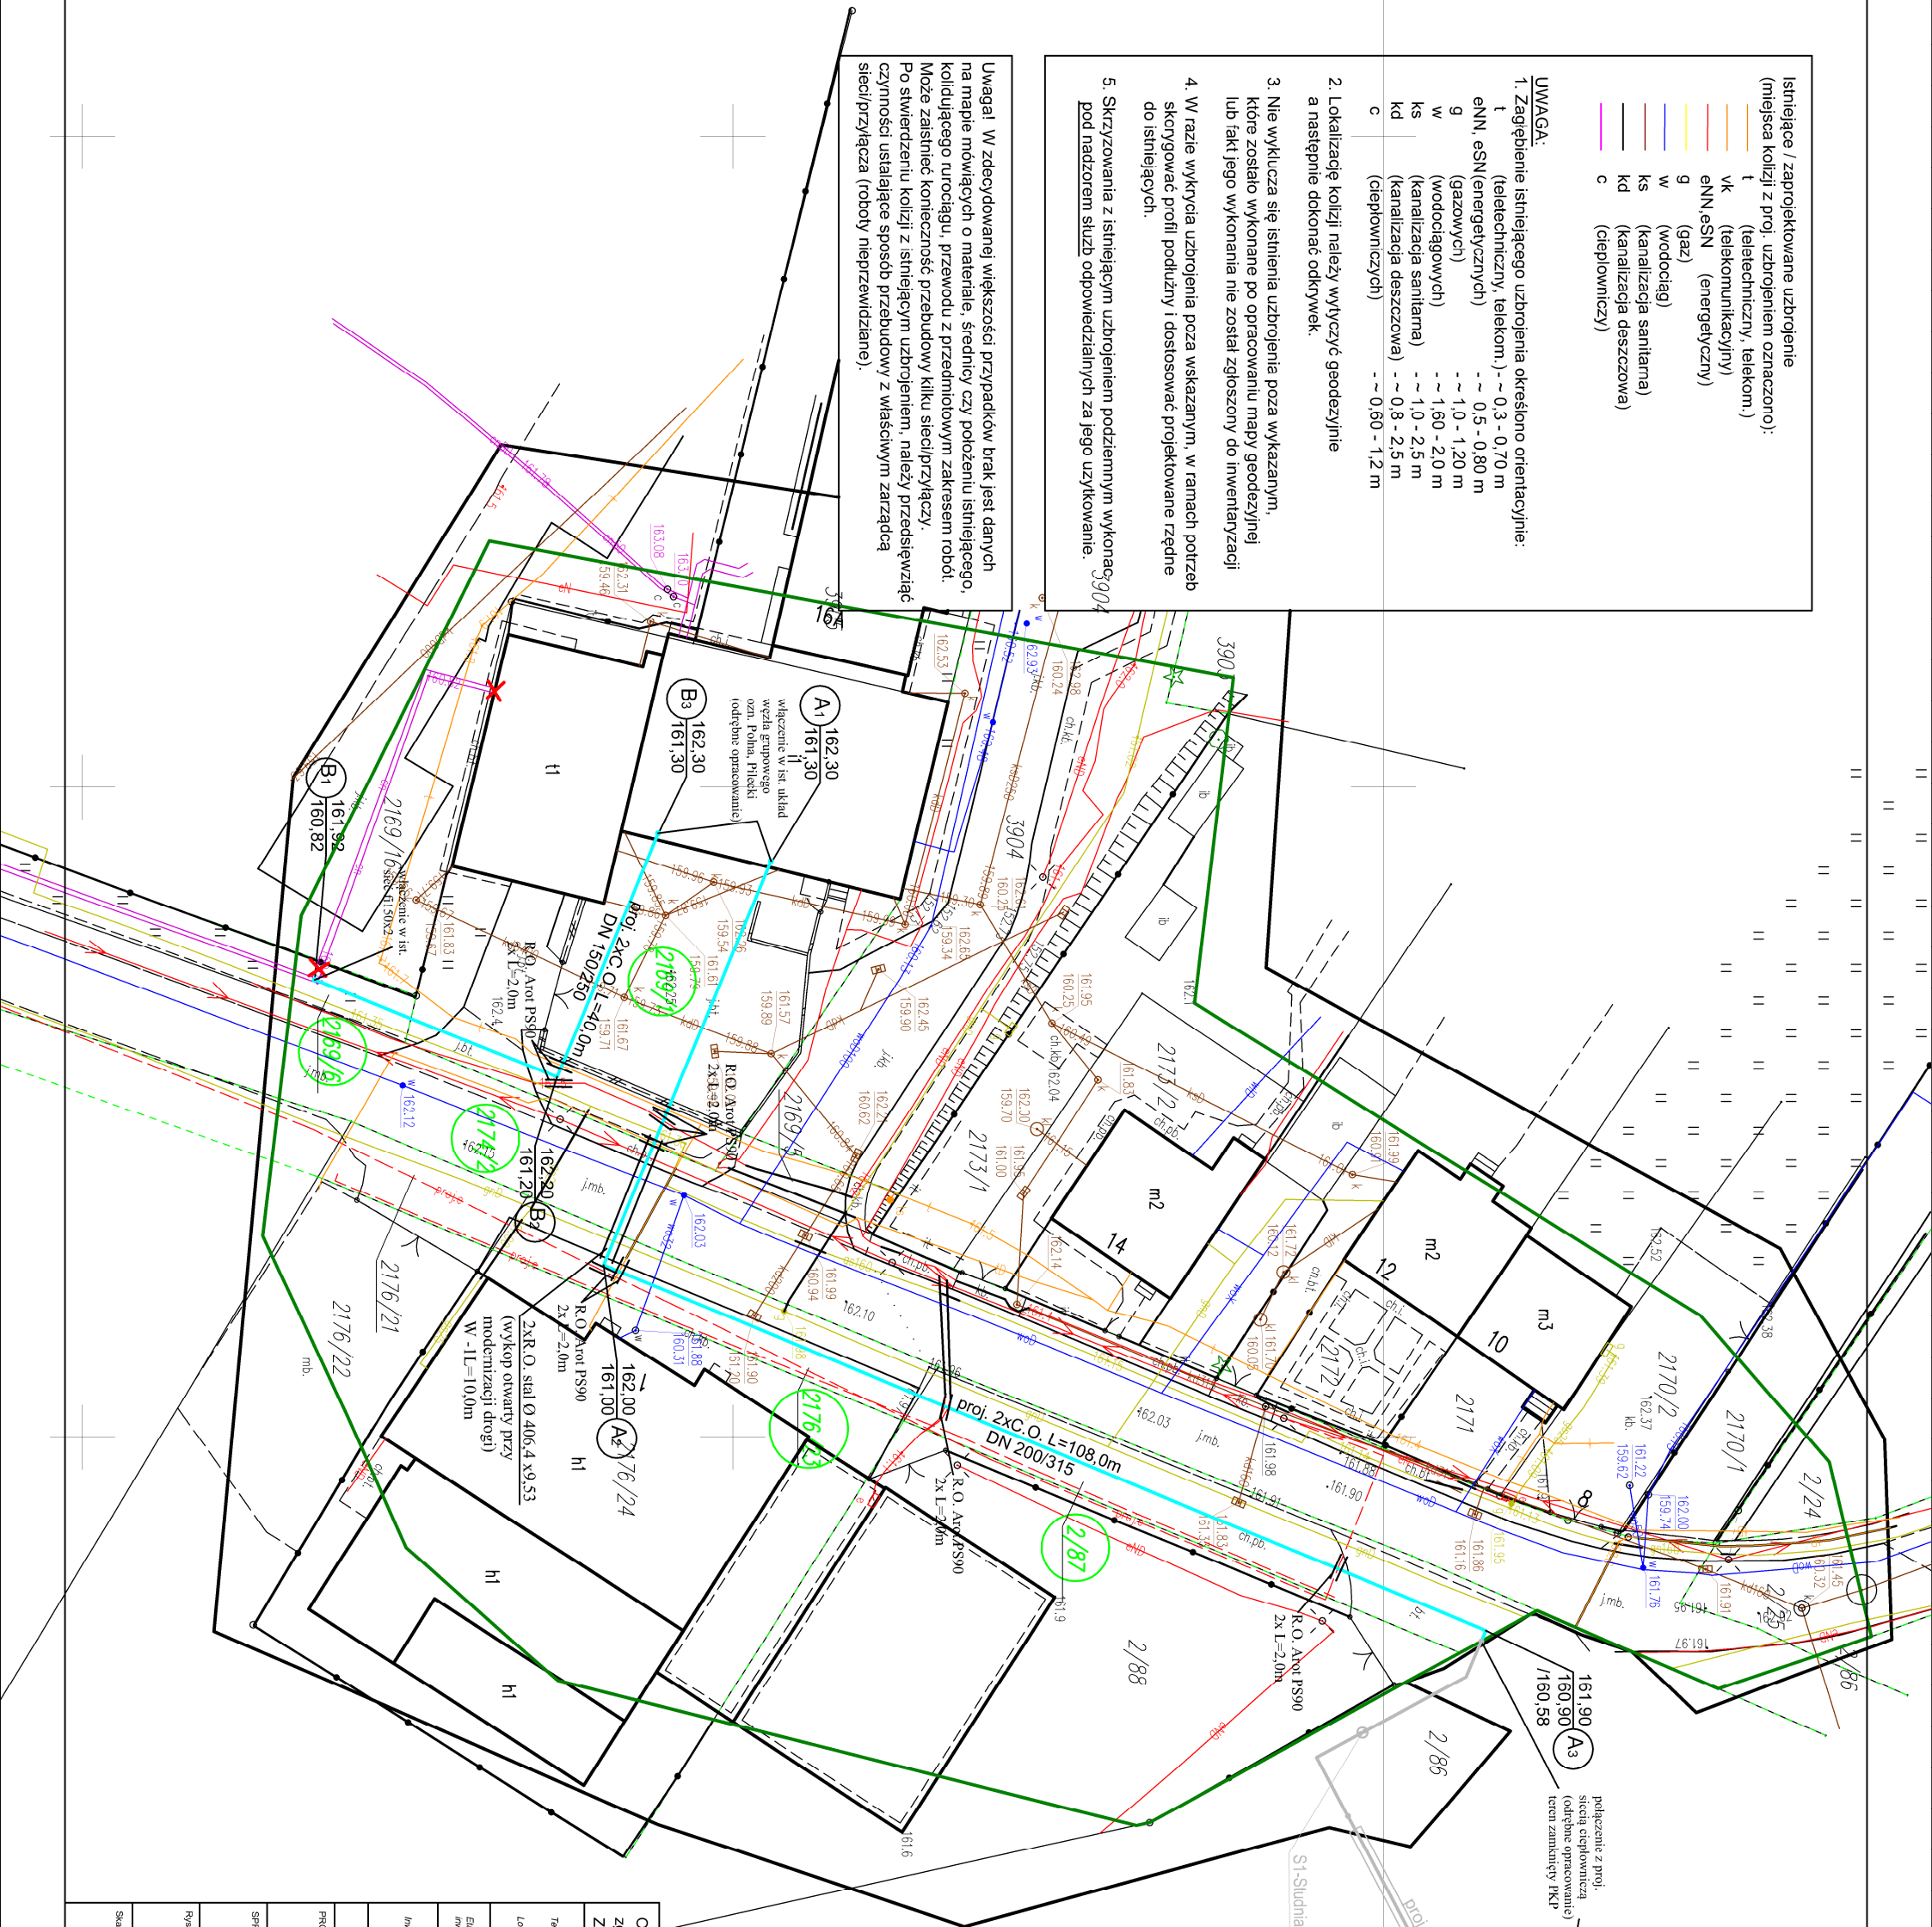

dalsza część zadania
ark
odc. Skłodowskiej - Jagiełły

połączenie z proj.
siecią ciepłowniczą
(odstępne opracowanie)
tętno zamknięty PKP

proj. 2x C.O. DN 200/315

S1 - Studnia z zaworami oddzielającymi 2x dn 200/315
odwodnieniem i odpowietrzeniem

- Legenda:
- Projekowane uzbrojenie
 - 2 x przewod ciepłowniczy (przyłącze)
 - wykopy miejscowe naw. ulepszona
 - asfaltowa / kostka
 - technologia robót inżynierskich:
 - wykopowa
 - bezwykopowa

Oświadczam, że treść mapy, na której wykonano niniejszy projekt jest zgodna z treścią mapy zasadniczej wydanej przez PODGIG w Działowie
Zgłoszenie : Gk 6640.1.490.2025 z dnia 12.05.2025c.

Tytuł	ROZBUDOWA SIECI CIEPŁOWNICZEJ ZA WIEŻEŁEM GRUPOWYM W KIERUNKU KOTŁOWNI PRZY UL. POLNEJ
Lokalizacja	(odc. Polnej) dz. nr 2169/9, 2169/1, 2174/2, 2176/23, 2187
Etap inwestycji	PROJEKT BUDOWLANY - PZT / PROJEKT TECHNICZNY PROJEKT WYKONAWCZY
Inwestor	PRZEDSIĘBIORSTWO CIEPŁOWNICZE SP. z o.o. w DZIAŁOWIE ul. M. Z. Małewskiej 1b, 13-200 Działowo
Projektant	mgr inż. Michał Anzeil upr. nr WAM/0026/PWOS/10
SPRAWOZDAJĄCY	inż. Maciej Sykała upr. nr WAM/0074/PWOS/09
Rysunek	PROJEKT ZAGOSPODAROWANIA TERENU
Skala	1:500
data	październik 2025
nr rys.	IS - 3