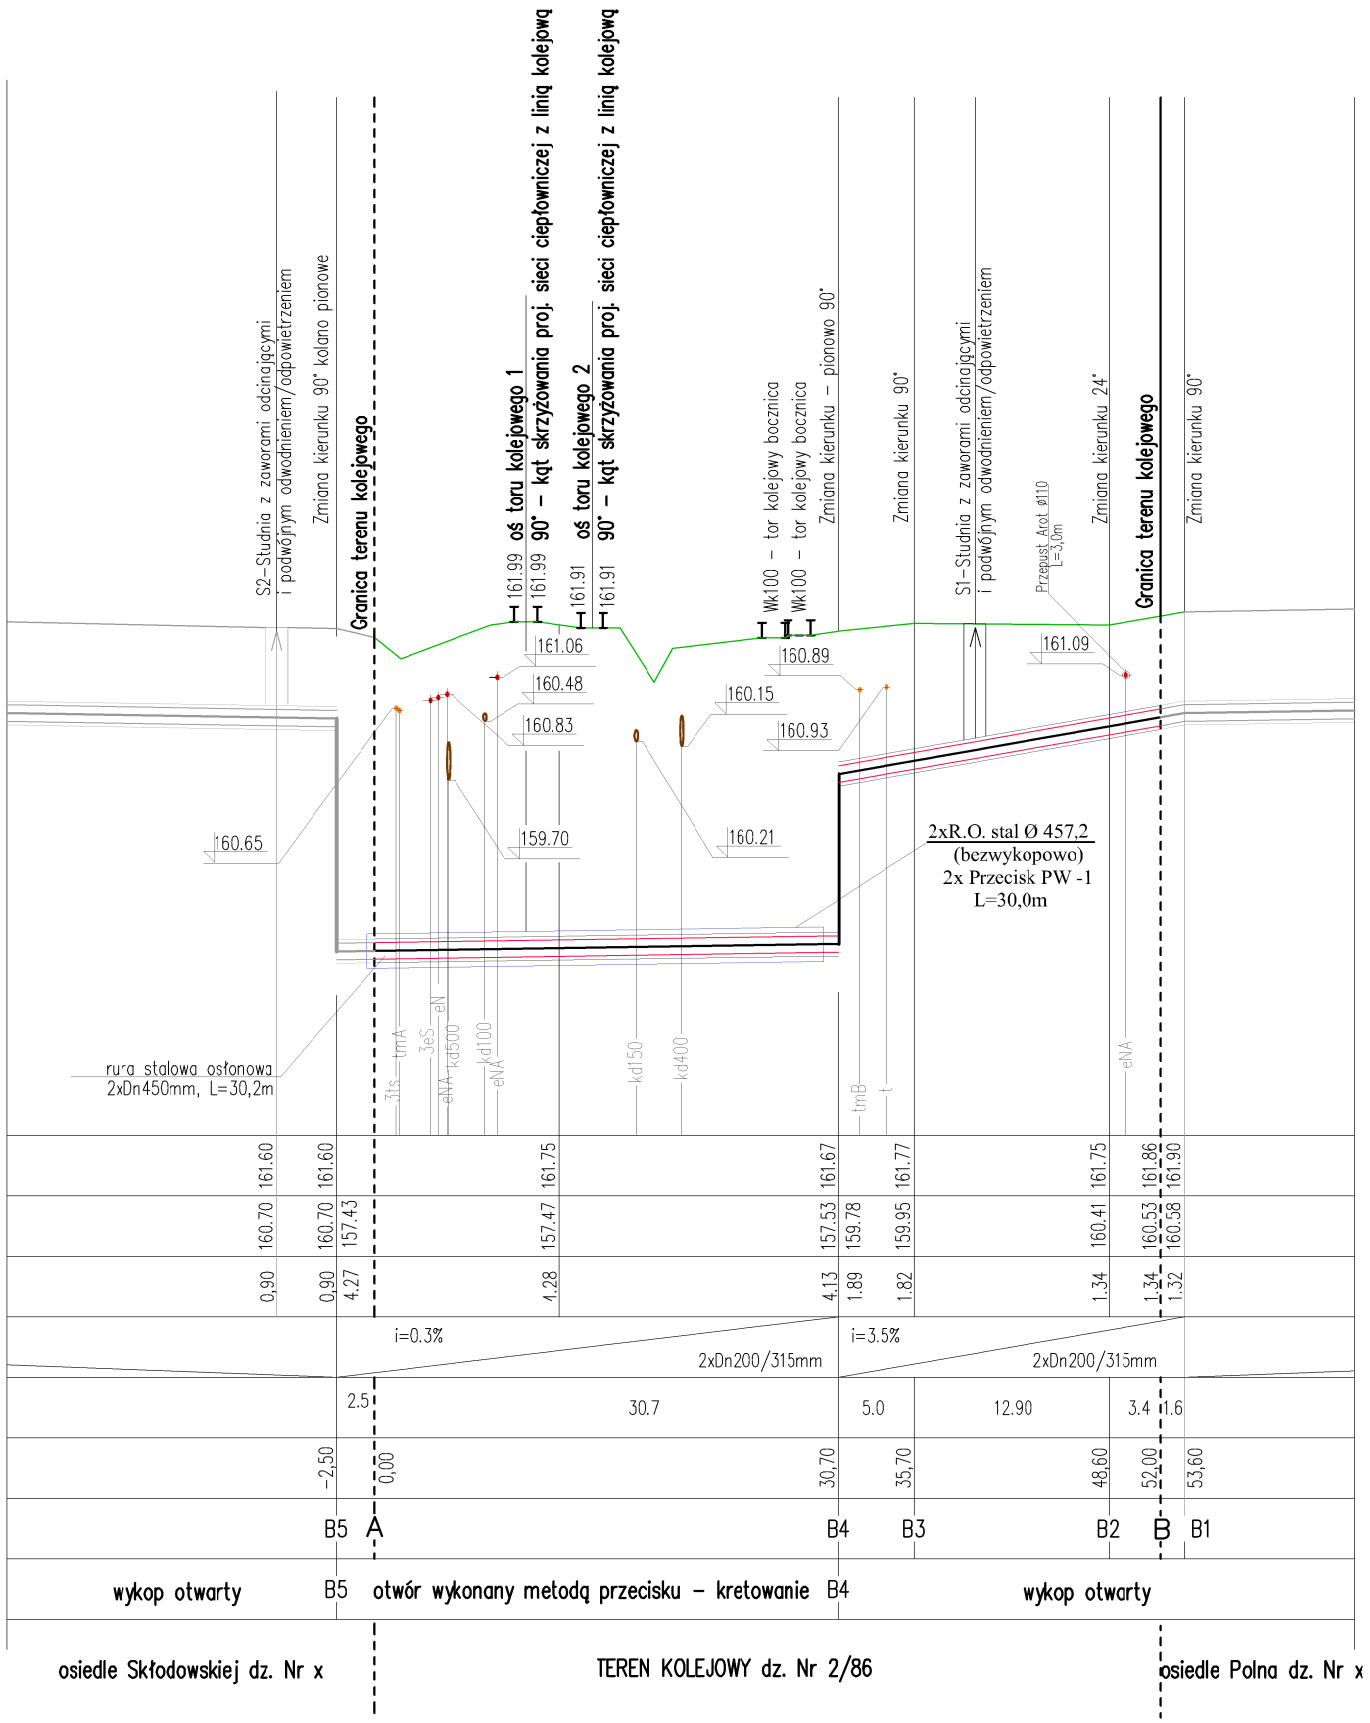

Temat Lokalizacja	SKRZYŻOWANIE PROJEKTOWANEJ SIECI CIEPŁOWNICZEJ Z TOREM LINII KOLEJOWEJ NR 9 RELACJI WARSZAWA WSCHODNIA OSOBOWA - GDAŃSK GŁÓWNY w km 147.785 dz. nr 2/86 ,obr. m. Działdowo (280301_1.0001.2/86)
Etap inwestycji	PROJEKT BUDOWLANY
Inwestor	PRZEDSIĘBIORSTWO CIEPŁOWNICZE SP. z o.o. w DZIAŁDOWIE ul. M. Z. Malewskiej 1b, 13-200 Działdowo
Autorzy opracowania	
PROJEKTANT mgr inż. Michał Anzell upr. nr WAM/0026/PWOS/10	
inż. Maciej Sykała upr. nr WAM/0074/POOS/09	
Rysunek	PROFIL SIECI CIEPŁOWNICZEJ PRZEKRÓJ POPRZECZNY TORU
Skala 1: 100/500	data styczeń 2026
nr rys.	IS - 2