


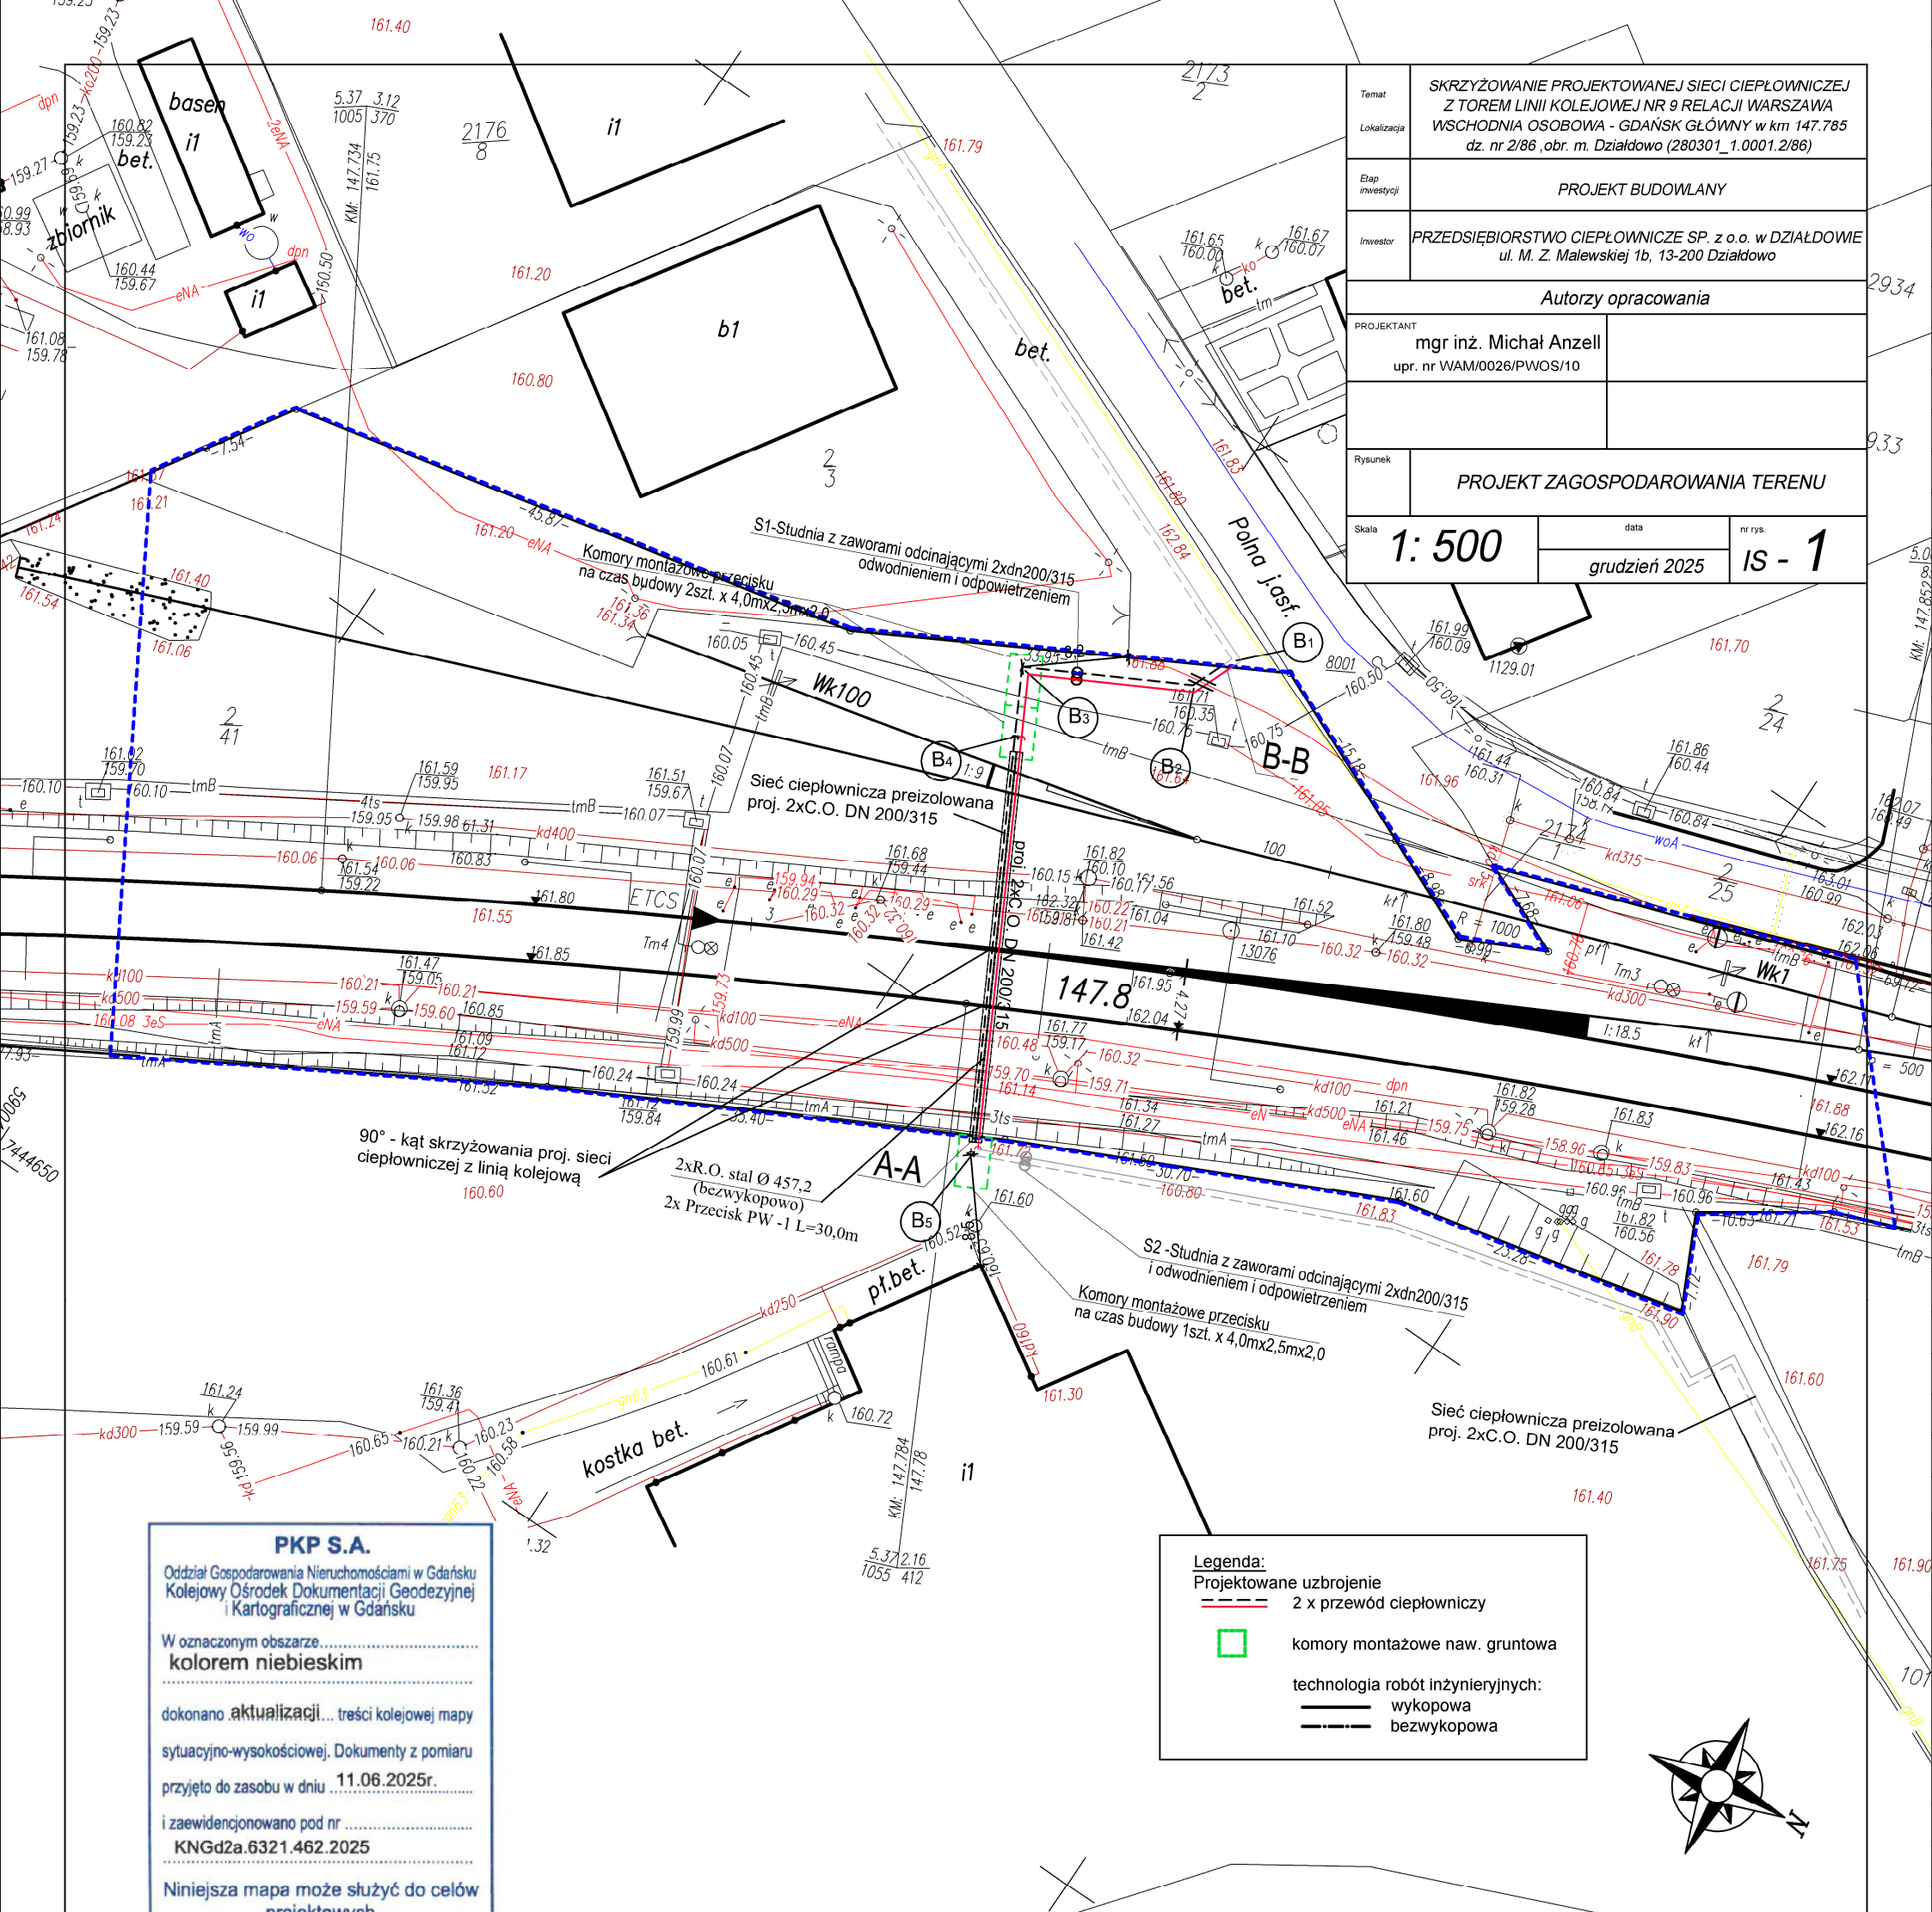

Temat	SKRZYŻOWANIE PROJEKTOWANEJ SIECI CIEPŁOWNICZEJ Z TOREM LINII KOLEJOWEJ NR 9 RELACJI WARSZAWA WSKŁONNIA OSOBOWA - GDAŃSK GŁÓWNY w km 147.785 dz. nr 2/86, obr. m. Działdowo (280301_1.0001.2/86)		
Lokalizacja			
Etap inwestycji	PROJEKT BUDOWLANY		
Inwestor	PRZEDSIĘBIORSTWO CIEPŁOWNICZE SP. z o.o. w DZIAŁDOWIE ul. M. Z. Malewskiej 1b, 13-200 Działdowo		
Autorzy opracowania			
PROJEKTANT	mgr inż. Michał Anzell upr. nr WAM/0026/PWOS/10		
Rysunek	PROJEKT ZAGOSPODAROWANIA TERENU		
Skala	1: 500	data	nr rys.
		grudzień 2025	IS - 1

PKP S.A.
Oddział Gospodarowania Nieruchomościami w Gdańsku
Kolejowy Ośrodek Dokumentacji Geodezyjnej i Kartograficznej w Gdańsku

W oznaczonym obszarze
kolorem niebieskim

dokonano aktualizacji... treści kolejowej mapy
sytuacyjno-wysokościowej. Dokumenty z pomiaru
przyjęto do zasobu w dniu **11.06.2025r.**


i zaewidencjonowano pod nr
KNGd2a.6321.462.2025


Niniejsza mapa może służyć do celów
projektowych
Projektowane obiekty budowlane
wymagające pozwolenia na budowę
podlegają wytyczeniu i inwentaryzacji
powykonawczej po zgłoszeniu przez
jednostki uprawnione do wykonywania
prac geodezyjnych w terenie zamkniętym
Gdańsk, dn. 11.06.2025r.

Elektronicznie podpisany
przez Martę Sosnowską
Data: 2025.06.11 10:30:46
+02'00'

PODPIS ZAUFANY
GRZEGORZ MARIAN KWIATKOWSKI
04.06.2025 11:53:56 (GMT+2)
Dokument podpisany elektronicznie
podpisem zaufanym

- Legenda:**
- Projektowane uzbrojenie
 - 2 x przewód ciepłowniczy
 - komory montażowe naw. gruntowa
 - technologia robót inżynierskich:
 - wykopowa
 - bezwykopowa

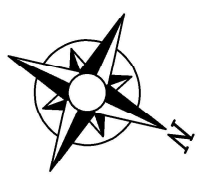

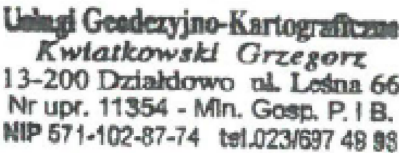Mapa sytuacyjno-wysokościowa do celów projektowych		
DER:	KNGd2a.6321.462.2025	Sprawdził: 26.05.2025 r.  Imię i nazwisko, nr uprawnień oraz data i podpis geodety uprawnionego Wykonawca: 
Województwo:	Warmińsko-Mazurskie	
Powiat:	Działdowski	
Gmina:	Działdowo	
Obręb ewidencyjny:	mDziałdowo -I	
Nr działki ewidencyjnej:	2/86	
Numer linii kolejowej, Nazwa linii:	9; Warszawa Wschodnia Osobowa - Gdańsk Główny	
Skala mapy:	1:500	
Sekcja:	2(9)	
Nazwa układu współrzędnych:	PL-2000 strefa 7; Amsterdam	
Oznaczenie granic obszaru aktualizacji:	-----	
UWAGA: Nie wyklucza się istnienia w terenie innych, niewykazanych na niniejszej mapie urządzeń podziemnych, które nie były zgłoszone do inwentaryzacji powykonawczej. Mapa aktualna na dzień 28.05.2025 r.		