

Sopot, 03 września 2025 r.

OSE2m-2-074/281/25

Egz. pojedynczy

Przedsiębiorstwo Ciepłownicze Sp. z o.o.
w Działdowie

Pełnomocnik
Biuro Projektowe Michał Anzell
ul. Raginisa 18/22
13-200 Działdowo

W odpowiedzi na pismo nr z dnia 11.09.2025 dot. skrzyżowania projektowanej sieci ciepłowniczej z torem LK nr 9 w km 147,785, działka nr 2/86 obr. M.Działdowo, PGE Energetyka Kolejowa Obsługa Sp. z o.o. Obszar Serwisowy Północny działając z upoważnienia i na rzecz PGE Energetyka Kolejowa S.A. uzgadnia przedłożony projekt pod poniższymi warunkami.

1. W rejonie planowanej inwestycji występuje zaznaczona na załączonej mapie:
 - a. Linia kablowa SN typu 3x YHAKXS 1x70/25;
2. Rozpoczęcie robót należy zgłosić z wyprzedzeniem 7 dni na adres eksploatacja.polnocny@pkpenergetyka.pl podając numer uzgodnienia.
3. Przed rozpoczęciem robót ziemnych należy wykonać przekopy kontrolne w celu wykrycia sieci, które mogą nie być uwidocznione na mapie do celów projektowych oraz dla zinwentaryzowania rzeczywistego położenia i tras istniejącej sieci elektroenergetycznej.
4. Przy ewentualnym odkryciu podczas robót ziemnych linii kablowej energetycznej, nienaniesionej na mapie, należy ją zabezpieczyć w rurach osłonowych dwudzielnych odpowiednio oznakowanych zgodnie z normą N SEP-E-004, po uprzednim uzgodnieniu kolizji z jej właścicielem, a w przypadku jego anonimowości z właścicielem gruntu.
5. Przy wykonywaniu robót napotkane urządzenia energetyczne traktować jako czynne, pod napięciem mogące grozić porażeniem i zachować warunki bezpieczeństwa.
6. Prace ziemne w pobliżu czynnych podziemnych urządzeń należy wykonać ręcznie z zachowaniem szczególnej ostrożności i pod nadzorem zainteresowanych służb PGE Energetyka Kolejowa Obsługa spółka z o.o. Obszar Serwisowy Północny.

7. W przypadku uszkodzenia infrastruktury PGE Energetyka Kolejowa S.A. odpowiedzialność prawną i finansową przywrócenia do eksploatacji ponosi wykonawca robót.
8. Wykonawca robót ponosi pełną odpowiedzialność prawną i finansową za ewentualne wypadki, szkody oraz przerwy w zasilaniu, jakie w związku z realizacją inwestycji mogłyby powstać na rzecz PGE Energetyka Kolejowa S.A.
9. Całość prac należy wykonać zgodnie z aktualnie obowiązującymi normami i wymogami Prawa Budowlanego.
10. Pracę w pobliżu czynnych, nieosłoniętych urządzeń elektroenergetycznych można wykonać wyłącznie przy zachowaniu minimalnych odległości określonych w instrukcji EBH PGE Energetyka Kolejowa S.A.
11. Ważność uzgodnienia wygasa z upływem dwóch lat od chwili jego wydania, jeśli w tym okresie nie zostanie rozpoczęta realizacja zadania.
12. Uzgodnienie jest ważne wyłącznie z załącznikiem graficznym podpisanym przez osobę sporządzającą.

Zastępca Dyrektora Obszaru

Piotr Galkiewicz

Podpisany elektronicznie przez

Piotr Andrzej Galkiewicz

06.10.2025

10:17:23 +02'00'

podpis, pieczęćka


Załącznik 1

1. Projekt zagospodarowania terenu

Wykonano w 1 egzemplarzu

1. Egzemplarz nr 1 – adresat, a/a (elektronicznie)

Wykonał: Mikołaj Majewski

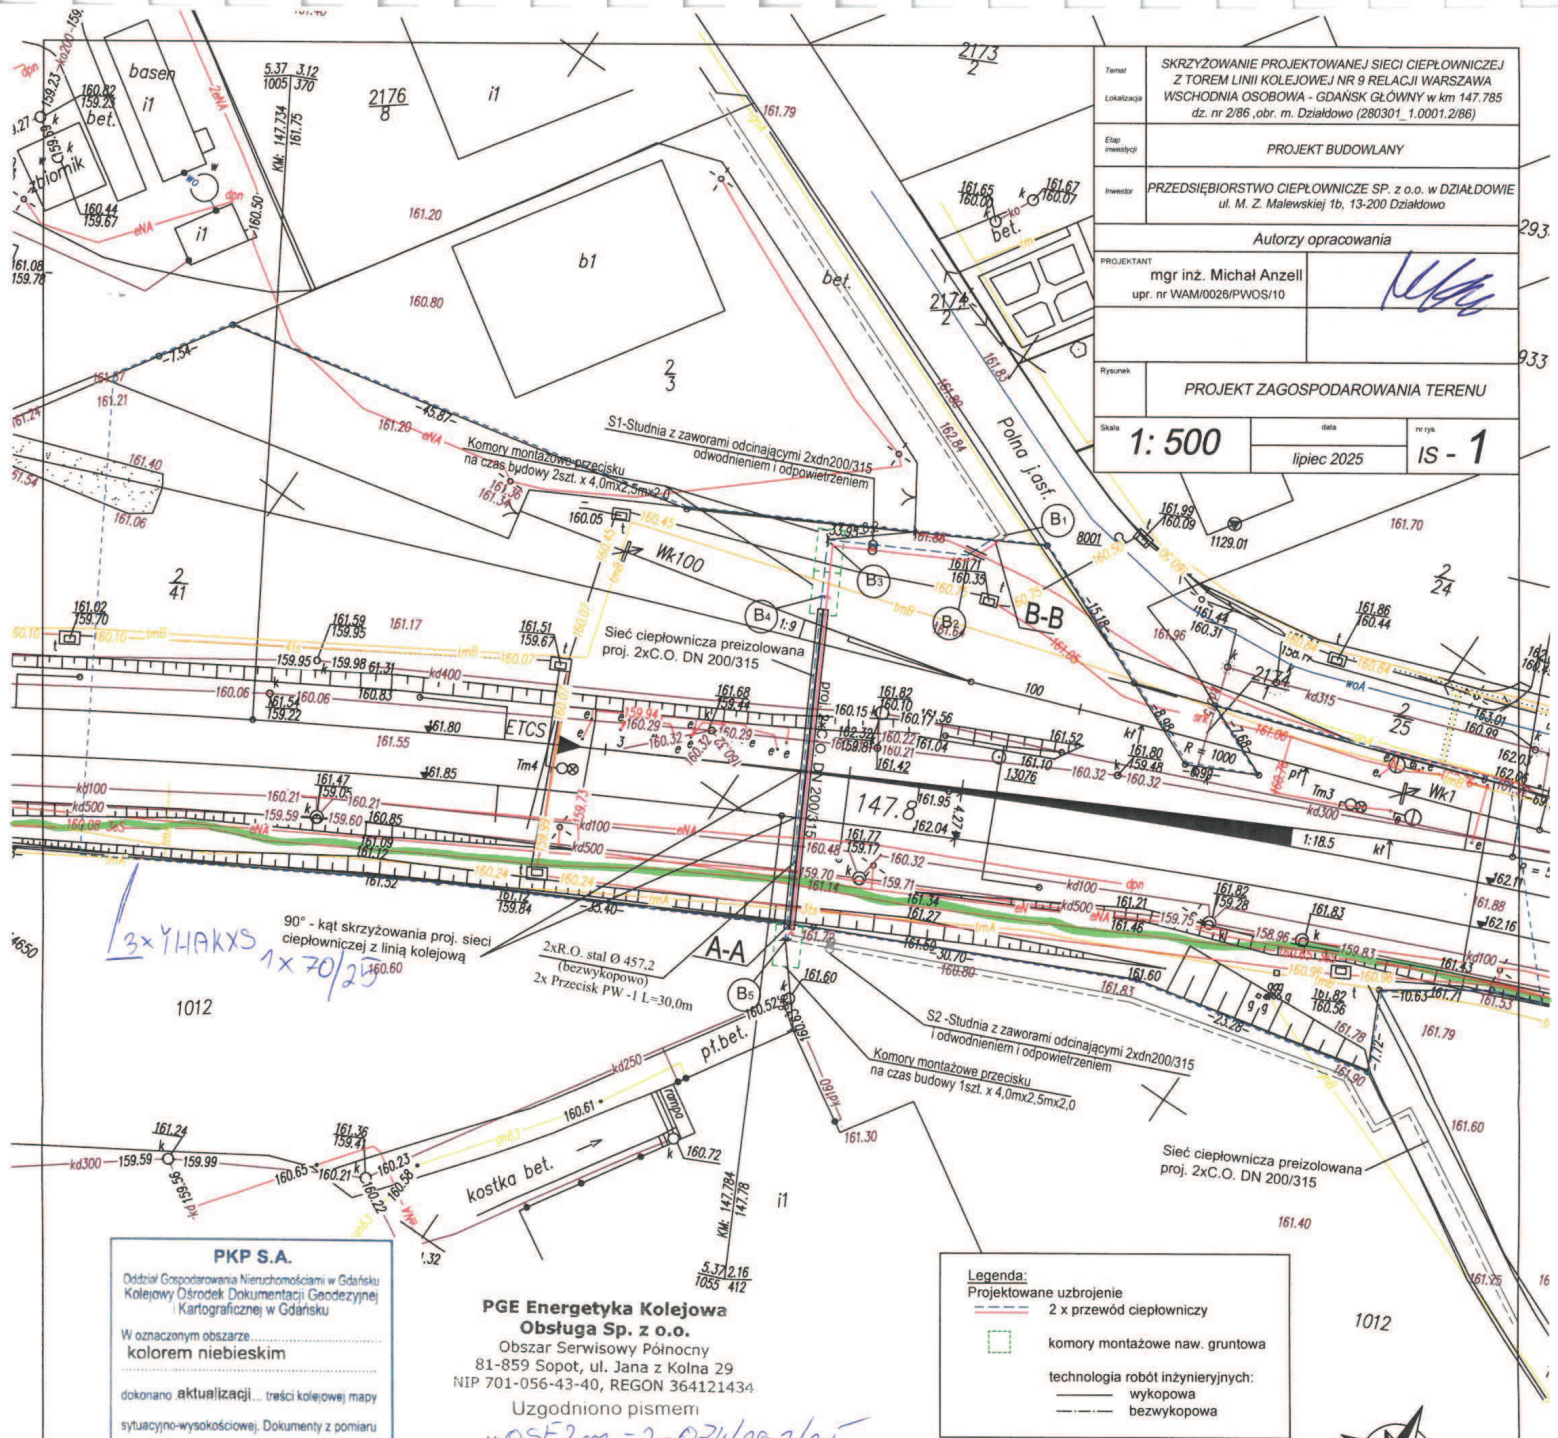

Temat	SKRZYŻOWANIE PROJEKTOWANEJ SIECI CIEPŁOWNICZEJ Z TOREM LINII KOLEJOWEJ NR 9 RELACJI WARSZAWA WSCHODNIA OSOBOWA - GDAŃSK GŁÓWNY w km 147.785 dz. nr 2/86, obr. m. Działdowo (280301_1.0001.2/86)
Etap inwestycji	PROJEKT BUDOWLANY
Inwestor	PRZEDSIĘBIORSTWO CIEPŁOWNICZE SP. z o.o. w DZIAŁDOWIE ul. M. Z. Małewskiej 1b, 13-200 Działdowo
Autorzy opracowania	
Projektant	mgr inż. Michał Anzell upr. nr WAM/0028/PWOS/10
Rysunek	PROJEKT ZAGOSPODAROWANIA TERENU
Skala	1: 500
Data	lipiec 2025
nr rys.	IS - 1

PKP S.A.
Oddział Gospodarstwa Nieruchomości w Gdańsku
Kolejowy Ośrodek Dokumentacji Geodezyjnej i Kartograficznej w Gdańsku

W oznaczonym obszarze
kolorem niebieskim
dokonano aktualizacji... treści kolejowej mapy
sytuacyjno-wysokościowej. Dokumenty z pomiaru
przyjęto do zasobu w dniu 11.06.2025r.
i zawniędconowano pod nr
KNGd2a.6321.462.2025

Niniejsza mapa może służyć do celów projektowych
Projektowane obiekty budowlane wymagające pozwolenia na budowę podlegają wytyczeniu i inwentaryzacji powykonawczej po zgłoszeniu przez jednostki uprawnione do wykonywania prac geodezyjnych w terenie zamkniętym
Gdańsk, dn. 11.06.2025r.

PGE Energetyka Kolejowa
Obsługa Sp. z o.o.
Obszar Serwisowy Północny
81-859 Sopot, ul. Jana z Kolna 29
NIP 701-056-43-40, REGON 364121434

Uzgodniono pismem
Nr 05F2m-2-024/287/25

Data 2025-10-03

MŁODSZY SPECJALISTA
Mikołaj Majewski

Elektronicznie podpisany przez Małgorzata Sosnowska
Data: 2025.06.11 10:30:46 +02'00'

Legenda:
Projektowane uzbrojenie
2 x przewód ciepłowniczy
komory montażowe naw. gruntowa
technologia robót inżynierskich:
wykopowa
bezwykopowa



Mapa sytuacyjno-wysokościowa do celów projektowych

DER:	KNGd2a.6321.462.2025
Województwo:	Warmińsko-Mazurskie
Powiat:	Działdowski
Gmina:	Działdowo
Obręb ewidencyjny:	mDziałdowo - I
Nr działki ewidencyjnej:	2/86
Numer linii kolejowej, Nazwa linii:	9; Warszawa Wschodnia Osobowa - Gdańsk Główny
Skala mapy:	1:500
Sekcja:	2(9)
Nazwa układu współrzędnych:	PL-2000 strefa 7; Amsterdam
Oznaczenie granic obszaru aktualizacji:	

UWAGA:
Nie wyklucza się istnienia w terenie innych, niewykazanych na niniejszej mapie urządzeń podziemnych, które nie były zgłoszone do inwentaryzacji powykonawczej.
Mapa aktualna na dzień 28.05.2025 r.

Sprawdził: 26.05.2025 r.

GEODETA UPRAWNIONY
Kwiatkowski Grzegorz
Nr upr. 11354-Min. Gosp. P.i B.

Imię i nazwisko, nr uprawnień oraz data i podpis geodety uprawnionego

Wykonawca:

Usługi Geodezyjno-Kartograficzne
Kwiatkowski Grzegorz
13-200 Działdowo ul. Leśna 66
Nr upr. 11354 - Min. Gosp. P.i B.
NIP 671-102-87-74 tel.023/697 49 98