


Łączy arkusz nr 3

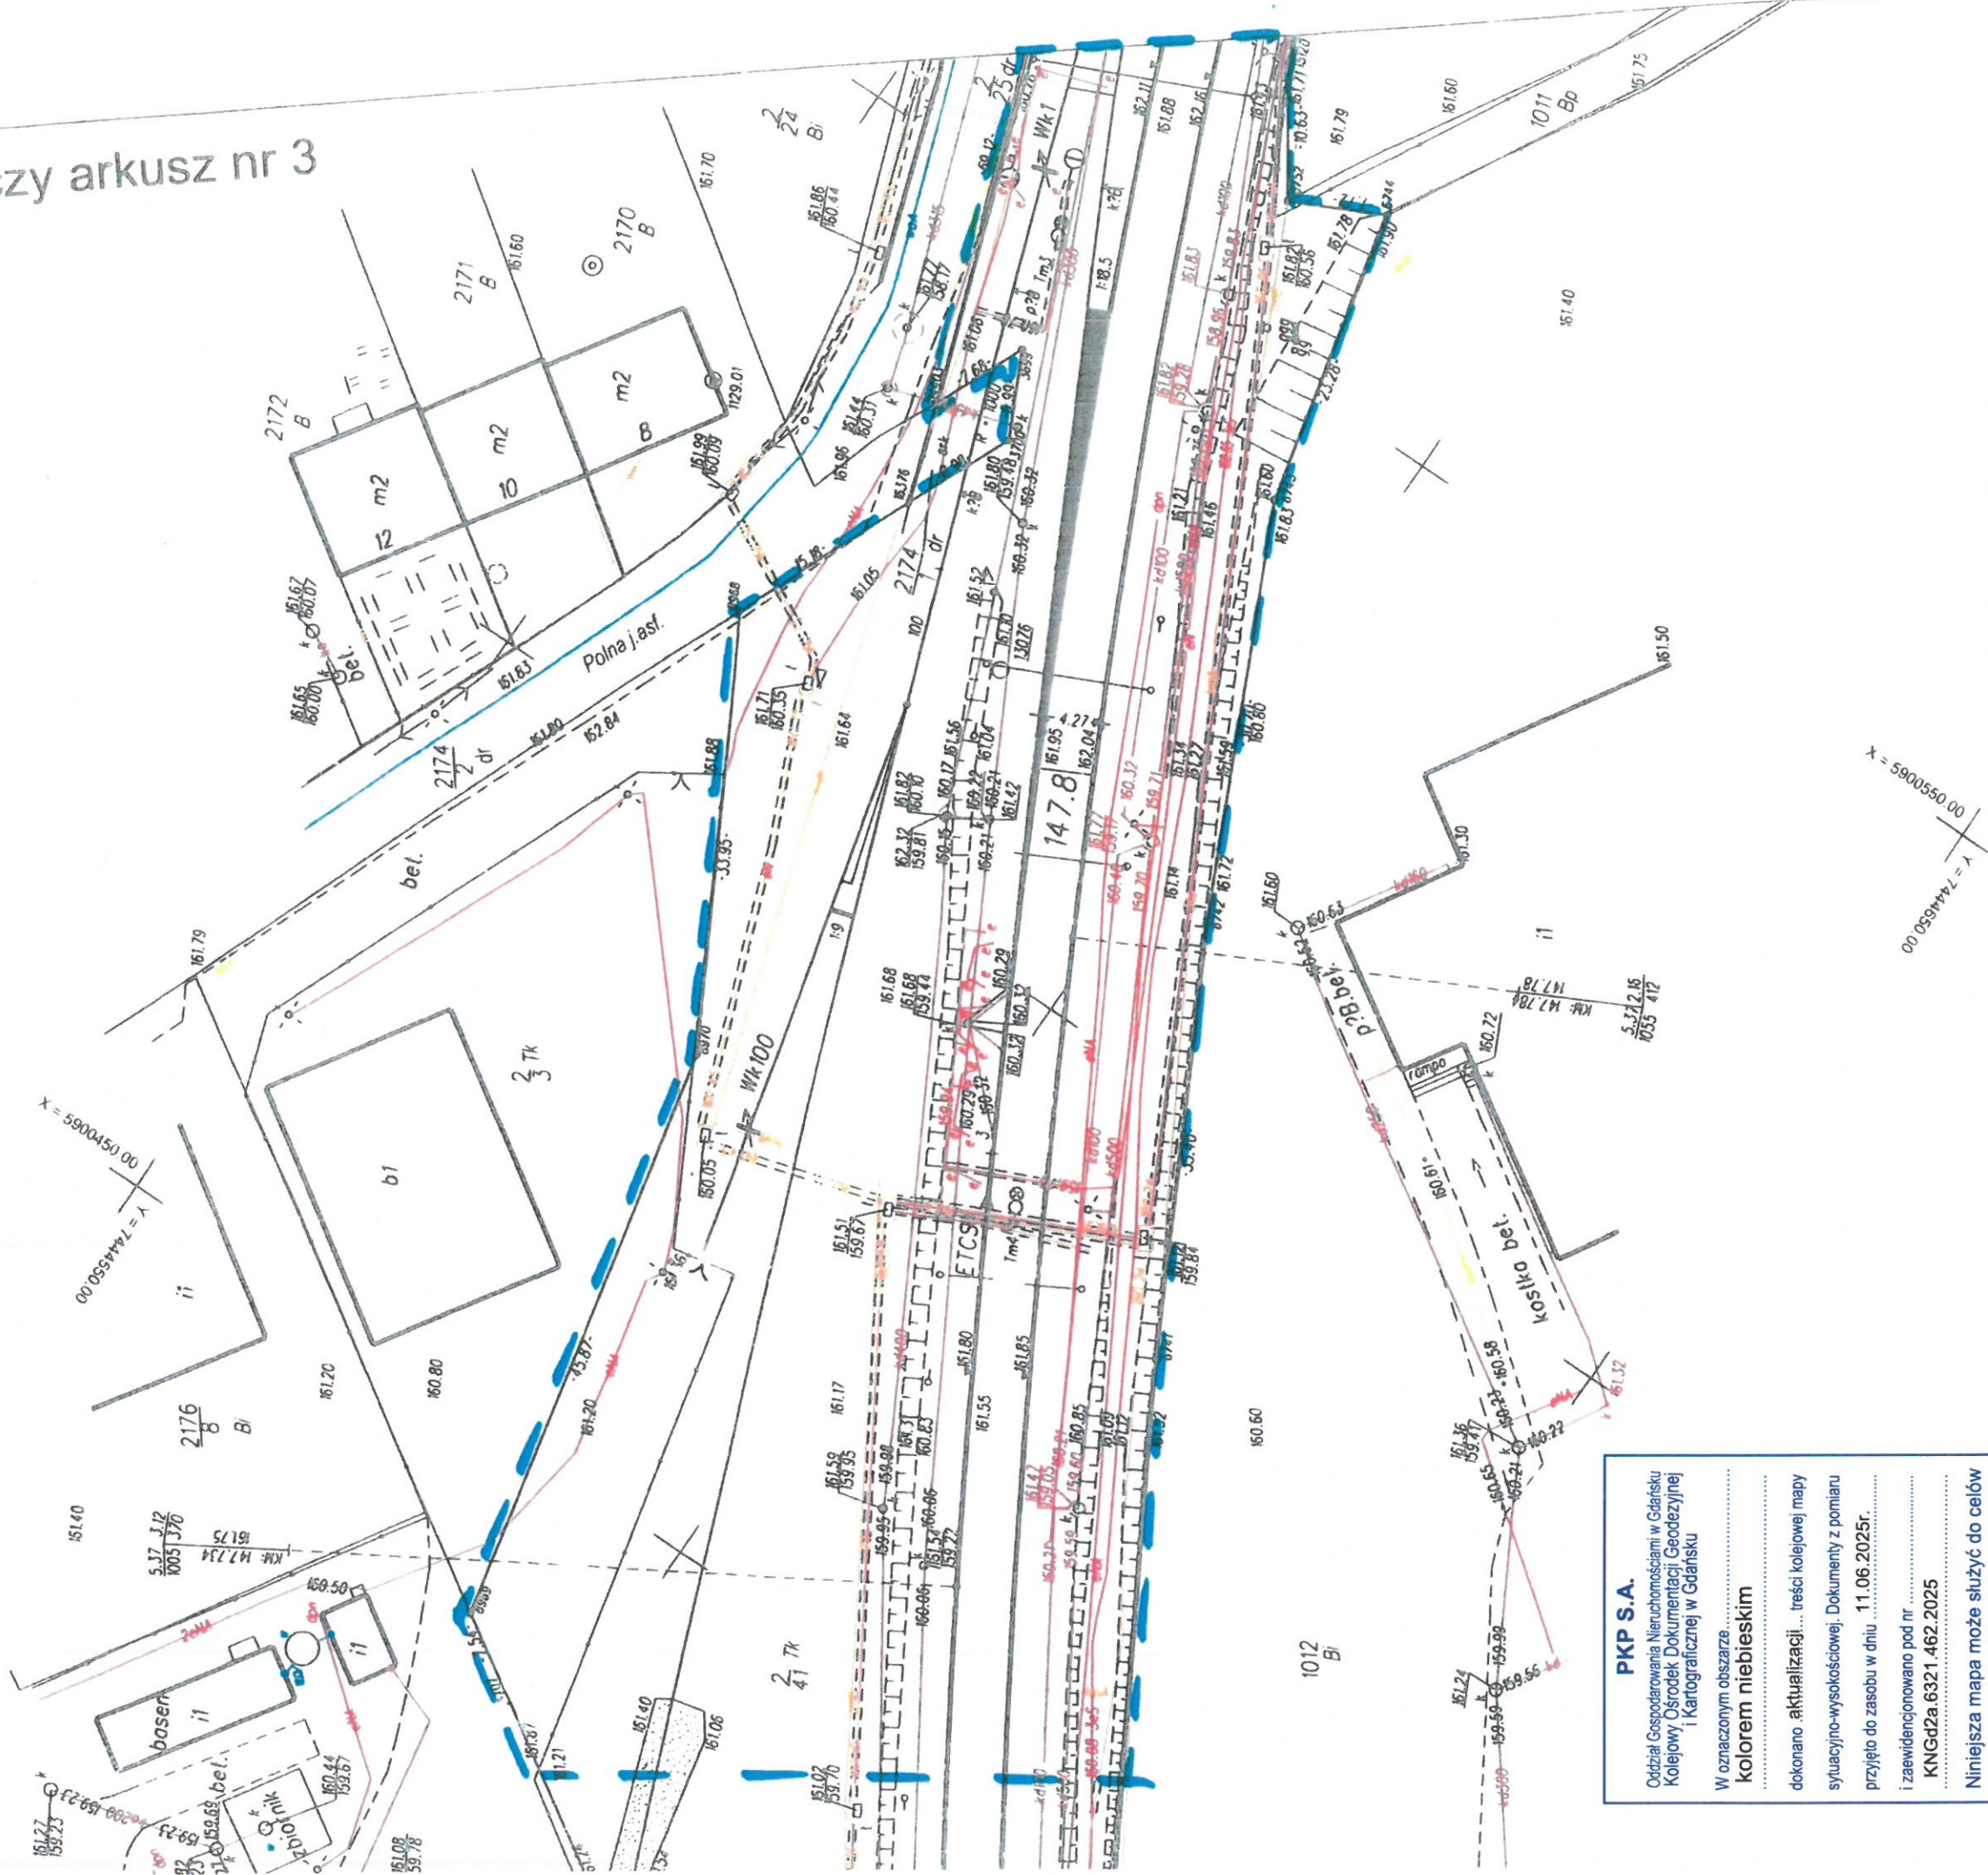

X = 5900450.00
Y = 7444650.00

PKP S.A.
Oddział Gospodarowania Nieruchomościami w Gdańsku
Kolejowy Ośrodek Dokumentacji Geodezyjnej
i Kartograficznej w Gdańsku

W oznaczonym obszarze
kolorem niebieskim

dokonano aktualizacji... treści kolejowej mapy
sytuacyjno-wysokościowej. Dokumenty z pomiaru
przyjęto do zasobu w dniu 11.06.2025r.

i zaewidencjonowano pod nr
KNGd2a 6321.462.2025

Niniejsza mapa może służyć do celów
projektowych

Projektowane obiekty budowlane
wymagające pozwolenia na budowę
podlegają wytyczeniu i inwentaryzacji
powykonawczej po zgłoszeniu przez
jednostki uprawnione do wykonywania
prac geodezyjnych w terenie zamkniętym

Gdańsk, dn. 11.06.2025r.

Elektronicznie podpisany
przez Marta Sosnowska
Data: 2025.06.11 10:30:46
+02'00'

Mapa sytuacyjno-wysokościowa do celów projektowych

DER:	KNGd2a.6321.462.2025	Sprawdził:	26.05.2025 r.
Województwo:	Warmińsko-Mazurskie		
Powiat:	Działdowski		
Gmina:	Działdowo		
Obręb ewidencyjny:	mDziałdowo - I		
Nr działki ewidencyjnej:	2/86		
Numer linii kolejowej, Nazwa linii:	9; Warszawa Wschodnia Osobowa - Gdańsk Główny		
Skala mapy:	1:500		
Sekcja:	2(9)		
Nazwa układu współrzędnych:	PL-2000 strefa 7; Amsterdam		
Oznaczenie granic obszaru aktualizacji:			
UWAGA:			
Nie wyklucza się istnienia w terenie innych, niewykazanych na niniejszej mapie urządzeń podziemnych, które nie były zgłoszone do inwentaryzacji powykonawczej. Mapa aktualna na dzień 28.05.2025 r.			

GEODETA UPRAWNIONY
Kwiatkowski Grzegorz
Nr upr. 11354-Maj. Gosp. Pi.B.

Imię i nazwisko, nr uprawnień oraz
data i podpis geodety uprawnionego

Wykonawca:

Usługi Geodezyjno-Kartograficzne
Kwiatkowski Grzegorz
13-200 Działdowo ul. Leśna 66
Nr upr. 11354 - Min. Gosp. P.I.B.
NIP 671-102-87-74 tel.023697 49 98