


Tytuł		ZŻYŻOWANIE PROJEKTOWANEJ SIECI CIEPŁOWNICZEJ Z TOROM LINII KOLEJOWEJ NR 9 RELACJI WARSZAWA WSCHOĐNIA OSOBOWA - GDAŃSK GŁÓWNY w km 147.785	
Lokalizacja		dz. nr 286, obr. m. Dziadkowo (280301.1.0001.206)	
Etap inwestycji		PROJEKT BUDOWLANY	
Inwestor		PRZEDSIĘBIORSTWO CIEPŁOWNICZE SP. z o.o. w DZIAŁKOWIE ul. M. Z. Małewskiej 1b, 13-200 Dziadkowo	
Projektant		mgr inż. Michał Anzell upr. nr WAM0026/PWOS/10	
Autoryzacja		Autoryzacja opracowania	
Rysunek		PROJEKT ZAGOSPODAROWANIA TERENU	
Skala		1: 500	
Data		lipiec 2025	
nr rys.		IS - 1	

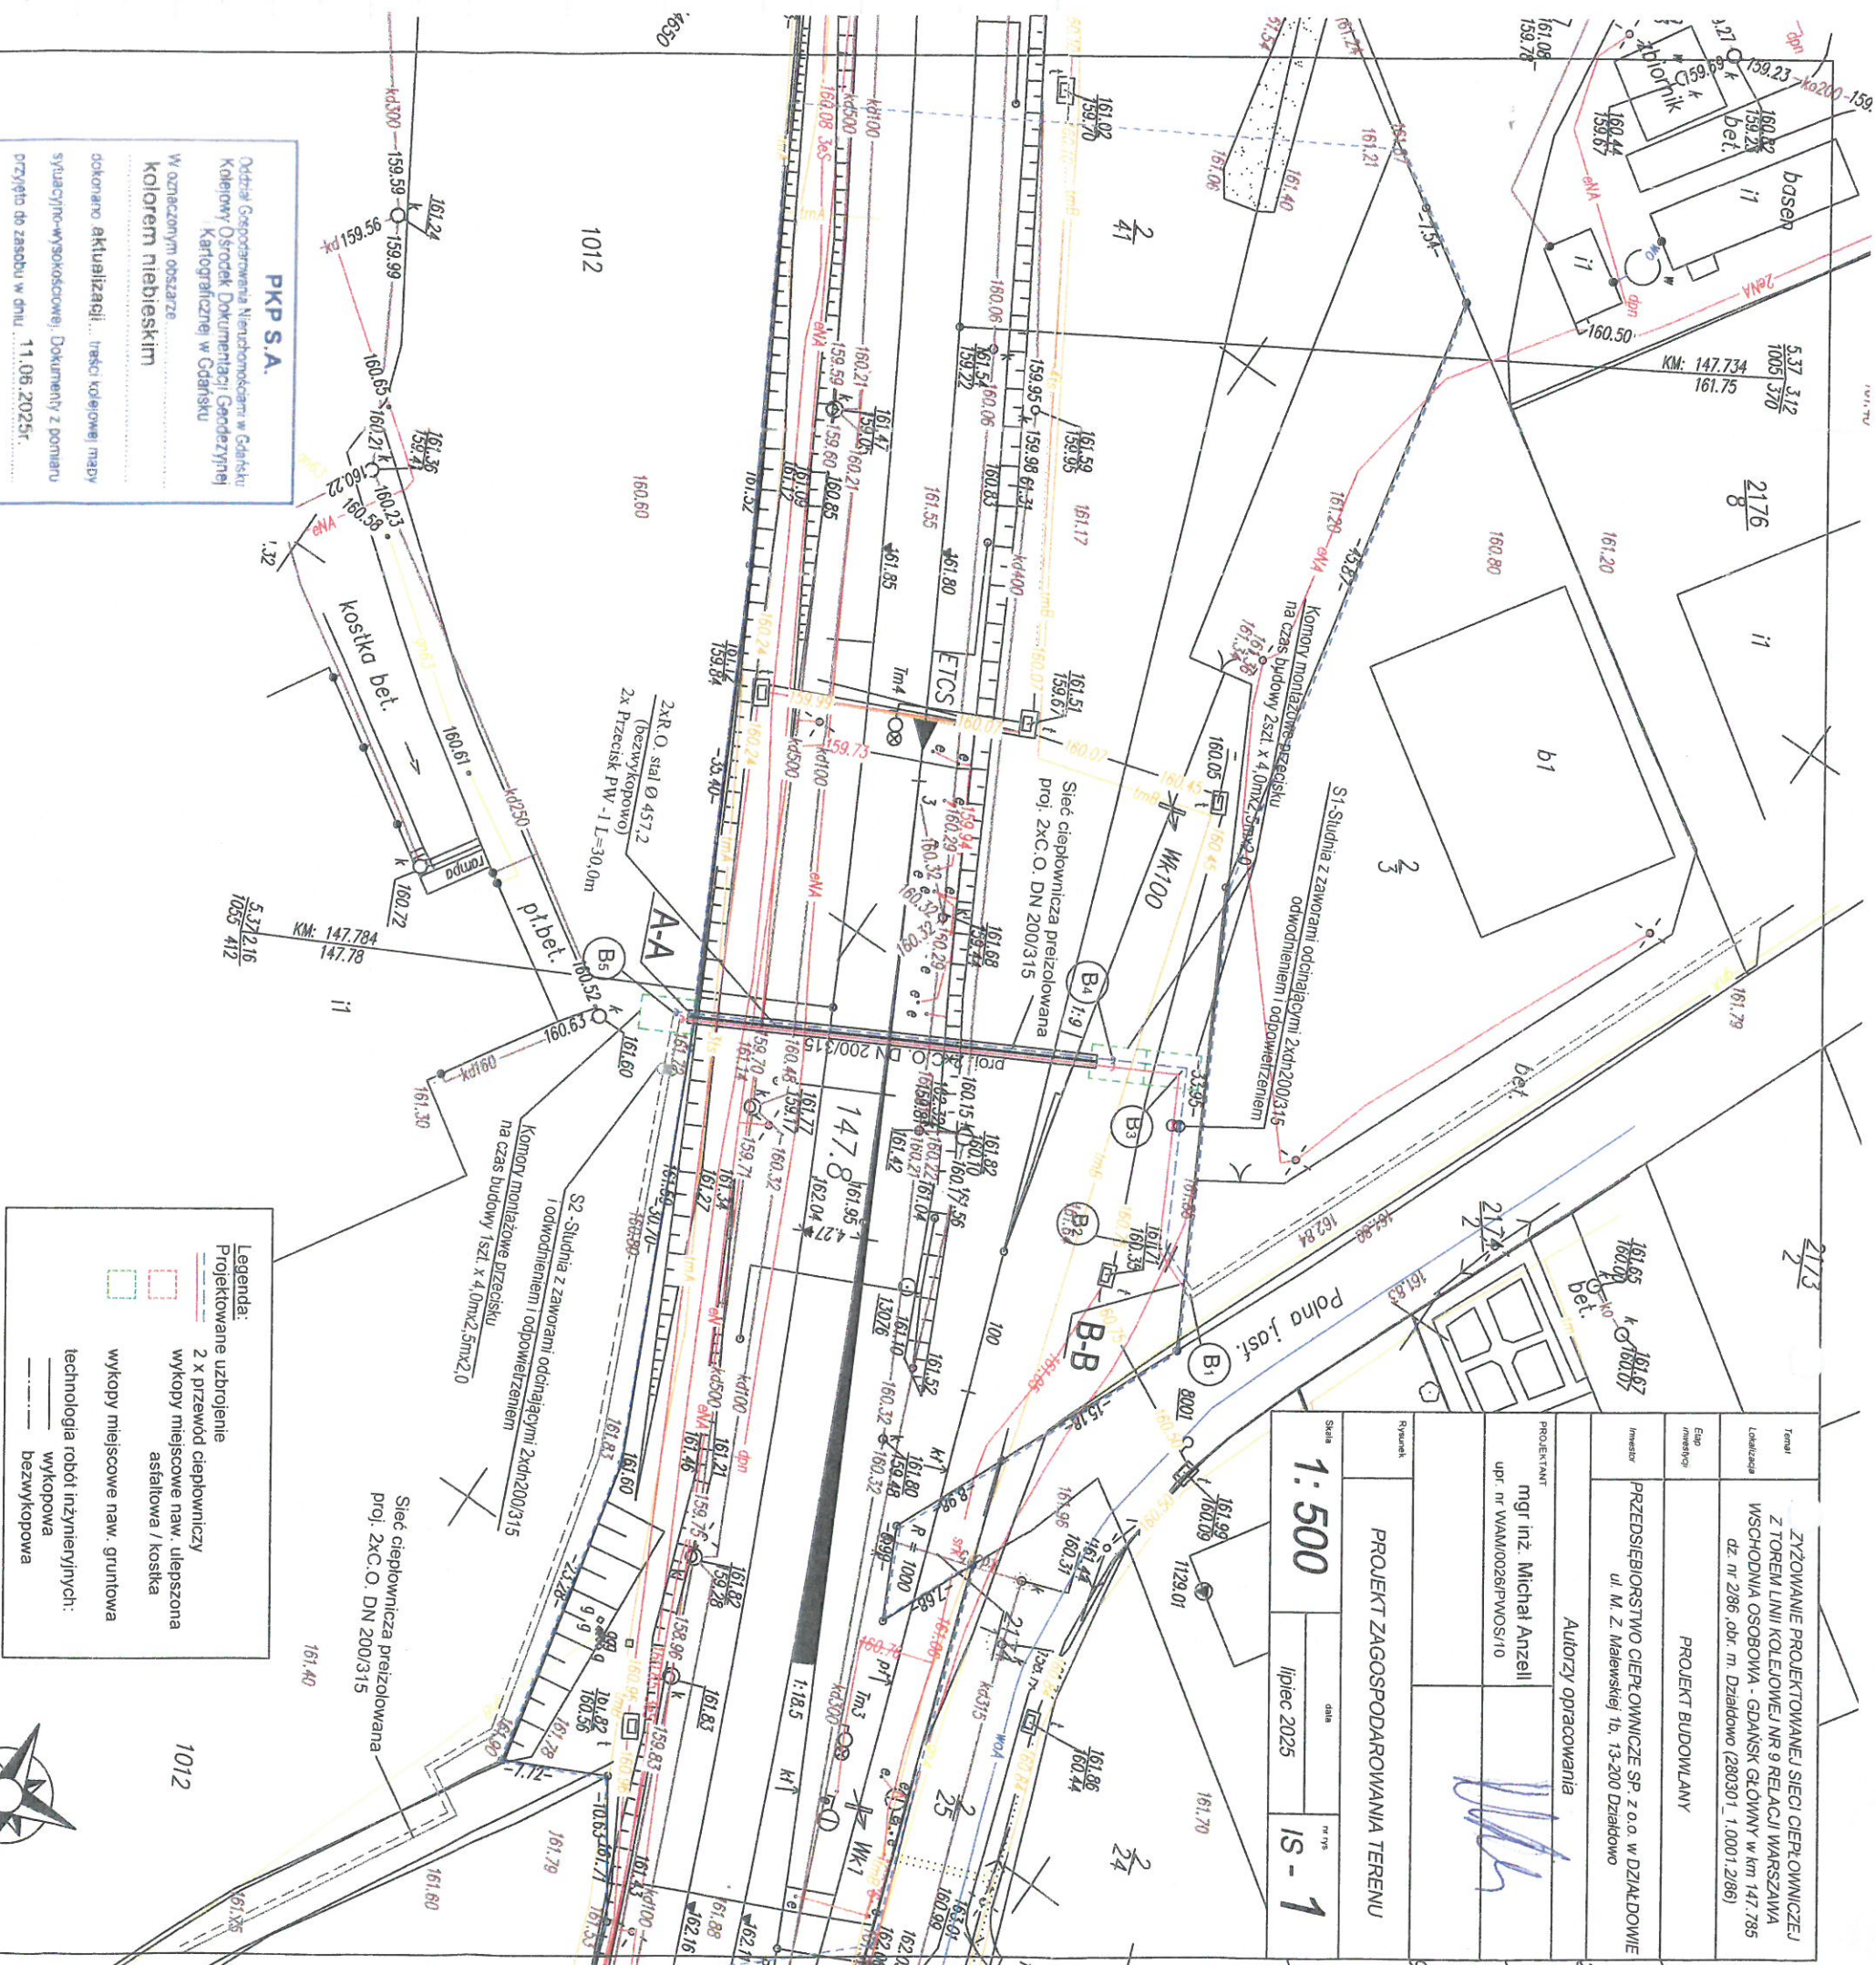

PKP S.A.
Oddział Gospodarcza Nieruchomości w Gdańsku
Kolejowy Ośrodek Dokumentacji Geodezyjnej
Kartograficznej w Gdańsku
W oznaczonym obszarze
kolorem niebieskim
dokonano aktualizacji... (treść kolejowej) mapy
sytuacyjno-wysokościowej. Dokumenty z pomiaru
przejęto do zasobu w dniu 11.06.2025r.
i zaewidencjonowano pod nr
KNGd2a.6321.462.2025
Niniejsza mapa może służyć do celów
projektowych
Projektowane obiekty budowlane
wymagające pozwolenia na budowę
podlegają wywieszeniu i inwentaryzacji
powykonawczej po zgłoszeniu przez
jednostkę uprawnioną do wykonywania
prac geodezyjnych w terenie zamkniętym
Gdańsk, dn. 11.06.2025r.

PODPIS ZAMAWIY
GRZEGORZ MARIAN
KWIATKOWSKI
Data: 2025.06.11 10:30:46
Elektronicznie podpisany
przez Marię Sosnowską
Data: 2025.06.11 10:30:46
+02'00'

Mapa sytuacyjno-wysokościowa do celów projektowych	
DER:	KNGd2c 321.462.20
Województwo:	Warmińsko-Mazurskie
Powiat:	Działdowski
Gmina:	Działdowo
Obreń ewidencyjny:	mDziałdowo-1
Nr działki ewidencyjnej:	2/86
Numer linii kolejowej,	9; Warszawa Wschodnia
Nazwa linii:	Osobowa - Główny
Skala mapy:	1:500
Sekcja:	2(9)
Nazwa układu	PL-2000 strefa 7;
współrzędnych:	Amsterdam
Oznaczenie granic obszaru	-----
aktualizacji:	-----
UWAGA: Nie wyklucza się istnienia w terenie innych, niewykazanych na niniejszej mapie urządzeń podziemnych, które nie były zgłoszone do inwentaryzacji powykonawczej. Mapa aktualna na dzień 28.05.2025 r.	
Wykonawca: Imię i nazwisko, nr uprawnień oraz daty i podpis geodety uprawniającego	
GEODETA WYKONAWCA Geodeta Grzegorz Nr upr. 11034-Mb. Geod. P.1.2	
Wykonawca: 13-200 Dziadkowo ul. Leśna 66 Nr upr. 11354 - Mm. Geod. P.1.B. NIP 571-102-87-74 tel.0231697 49 98	