

Warszawa, 03/10/2025

Jacek Michniak
Zespół ds. Uzgodnień Branżowych
i Dokumentacji Technicznej Sieci
e-mail: Jacek.Michniak@tktelekom.pl
tel.: + 48 587213556

**Przedsiębiorstwo Ciepłownicze Sp. z o.o.
w Działdowie
ul. Malewskiej 1b
13-200 Działdowo**

Nr ref.: LBPSp-508/0745/2025

Dotyczy: Uzgodnienia dokumentacji projektowej: Skrzyżowanie projektowanej sieci ciepłowniczej z torem linii kolejowej nr 9 relacji Warszawa Wschodnia Osobowa – Gdańsk Główny w km 147,785, dz. nr 2/86 obr. m. Działdowo.

W odpowiedzi na wniosek z dnia 11.09.2025 r. TK Telekom sp. z o.o. uzgadnia przedstawioną dokumentację projektową: Skrzyżowanie projektowanej sieci ciepłowniczej z torem linii kolejowej nr 9 relacji Warszawa Wschodnia Osobowa – Gdańsk Główny w km 147,785, dz. nr 2/86 obr. m. Działdowo, z zaleceniami i uwagami na etapie wykonawstwa:

1. Na załączonej mapie projektu zagospodarowania terenu zaznaczono kolorem pomarańczowym orientacyjną trasę rurociągu kablowego z kablem światłowodowym naszej Spółki, ułożonym wzdłuż linii kolejowej nr 9.
2. Przed rozpoczęciem robót ziemnych, w miejscach zbliżeń i skrzyżowań istniejącego kabla światłowodowego TK Telekom z projektowaną siecią ciepłowniczą należy dokonać dokładnej lokalizacji położenia istniejącego uzbrojenia telekomunikacyjnego naszej Spółki w gruncie.
3. W bezpośrednim sąsiedztwie infrastruktury technicznej, kabli i urządzeń naszej Spółki, wszelkie prace należy wykonywać z zachowaniem maksymalnej ostrożności, zgodnie z obowiązującymi przepisami i normami budowlanymi, oraz pod nadzorem i ściśle według wskazówek przedstawiciela TK Telekom Spółka z o.o.
4. W miejscach skrzyżowań kabla światłowodowego w rurociągu kablowym naszej Spółki z nowo projektowaną infrastrukturą techniczną należy zastosować rury osłonowe, jako zabezpieczenie ochronne.
5. W przypadku odkrycia infrastruktury TK Telekom podczas prac ziemnych należy ją zabezpieczyć przed uszkodzeniem lub ewentualną kradzieżą.

6. W razie konieczności zmiany wysokości przykrycia gruntowego na trasie przebiegu kabla OTK naszej Spółki należy pogłębić jego posadowienie do wartości normatywnej.

7. Prace muszą być zaplanowane i zorganizowane w taki sposób, by zapewnić bezprzerwową pracę urządzeń telekomunikacyjnych w trakcie prowadzonych robót, a konieczne przerwy uzgodnić przedstawiając harmonogram prac.

8. Wszystkie naruszenia, likwidacje lub konieczność zmian stanu dotychczasowego infrastruktury naszej Spółki, wymagają uzgodnienia z TK Telekom spółka z o.o.

9. Wykonawca zobowiązany jest do prowadzenia prac, które w żaden sposób nie mogą zakłócić transmisji danych w czynnym kablu TK Telekom.

10. Przedmiotowa inwestycja nie może być powodem braku dostępu do infrastruktury TK Telekom, celem realizacji usług, rozbudowy i ewentualnych napraw.

11. Przed przystąpieniem do robót ziemnych w miejscach kolizyjnych, należy z wyprzedzeniem 14 dni (termin dotyczy potwierdzonej daty wpływu!) wystąpić na piśmie do: TK Telekom Północny Zespół Utrzymania Sieci (e-mail: Zbigniew.Orlikowski@netia.pl; tel. 697051125) w celu wyznaczenia odpłatnego nadzoru ze strony właściciela urządzeń telekomunikacyjnych.

12. Za wszelkie ewentualne straty naszej Spółki wynikłe ze spowodowania awarii linii telekomunikacyjnych podczas robót (zerwanie, uszkodzenie lub kradzież), obciążony finansowo będzie wykonawca robót. Dotyczy to zarówno kosztów usunięcia awarii, jak i kosztów odszkodowań na rzecz klientów TK Telekom Spółka z o.o., za przerwy w łączności i w świadczeniu innych usług telekomunikacyjnych.


Powyższe uzgodnienie dotyczy wyłącznie urządzeń branży telekomunikacyjnej należącej lub będącej na utrzymaniu TK Telekom sp. z o.o. Ważność uzgodnienia wygasa z upływem dwóch lat od chwili jego wydania, jeśli w tym okresie nie zostanie rozpoczęta realizacja zadania.

Z poważaniem

Specjalista ds. wprowadzania
i weryfikacji danych



Jacek Michniak

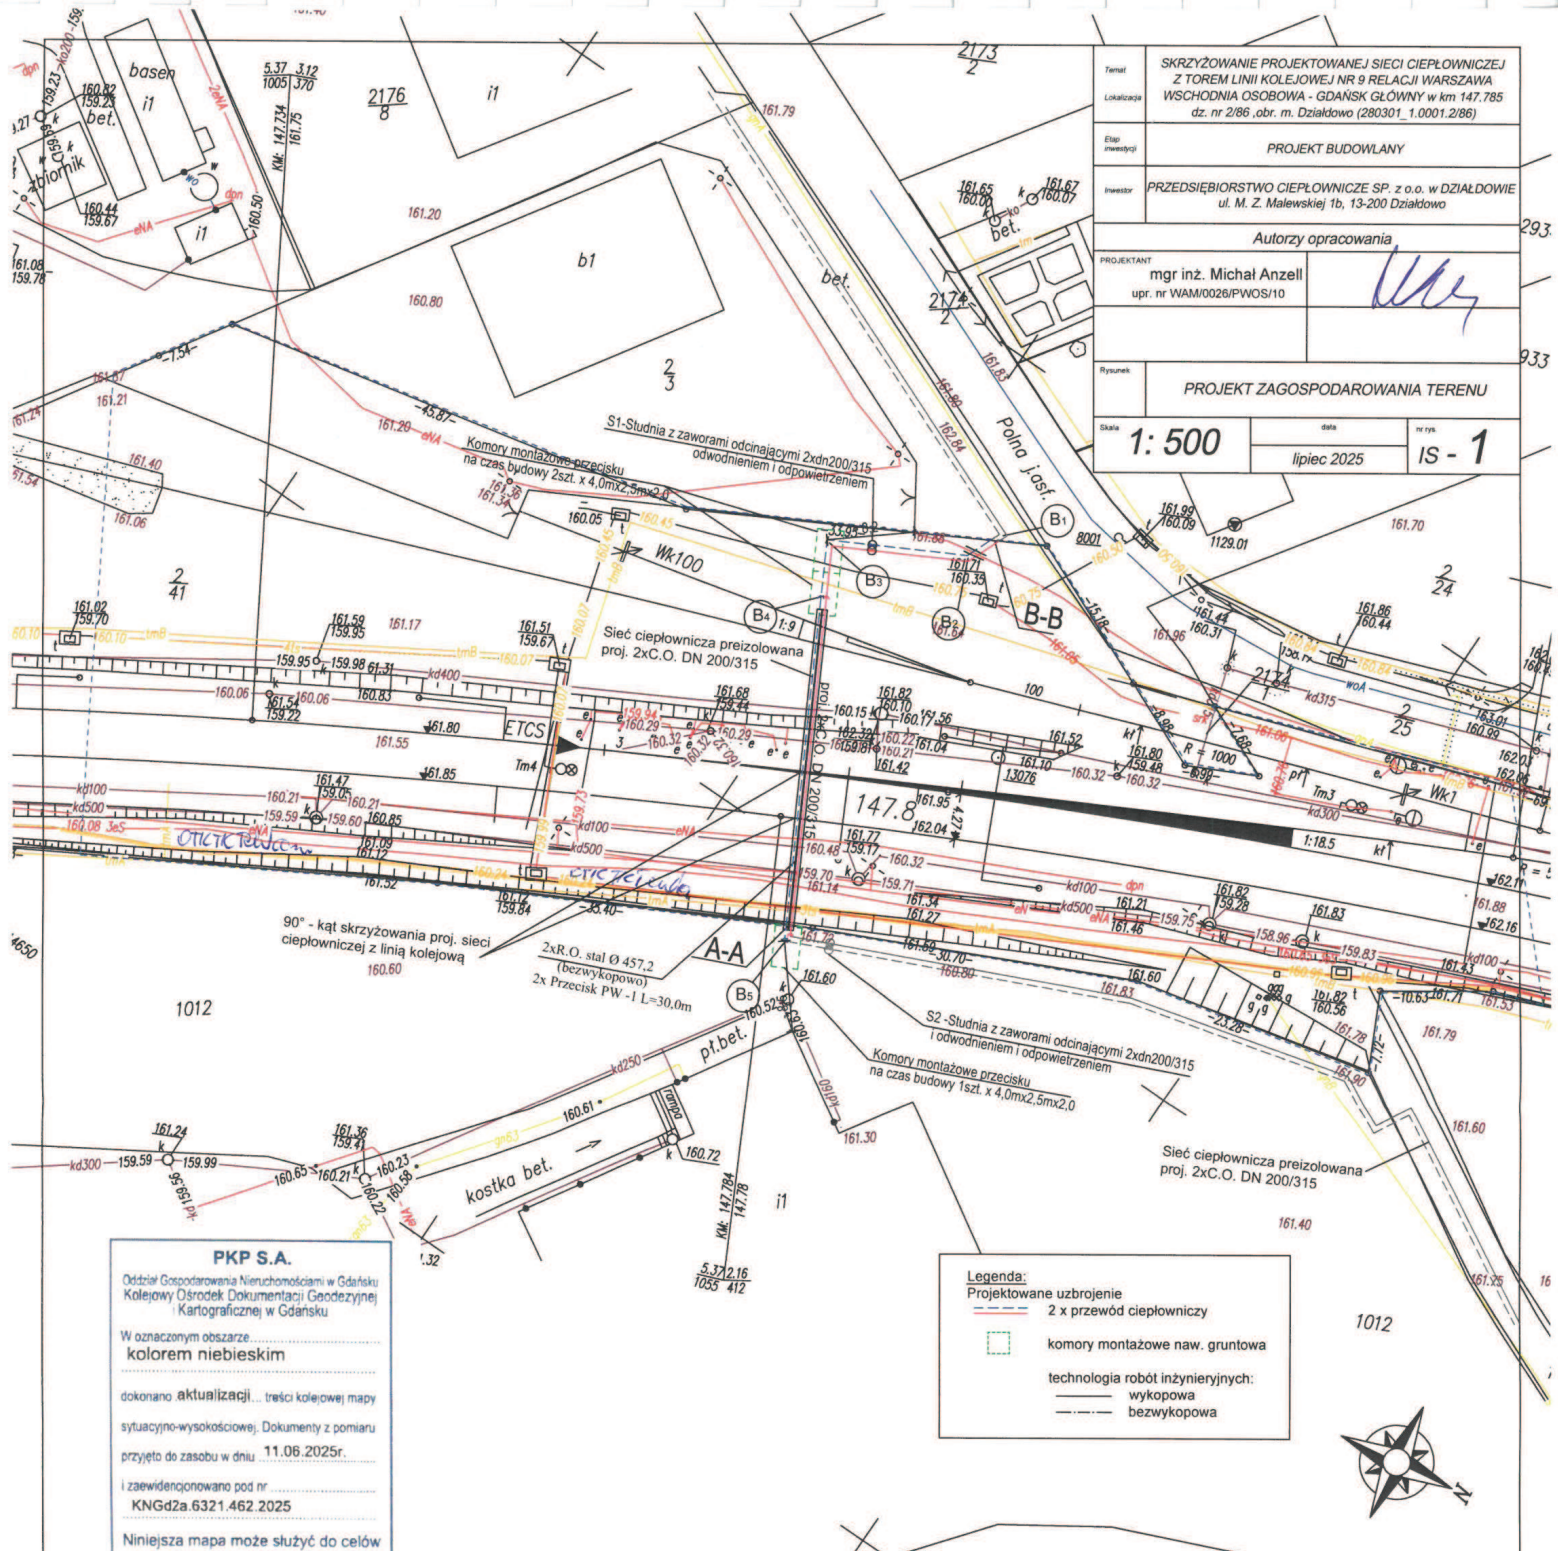

Tytuł		SKRZYŻOWANIE PROJEKTOWANEJ SIECI CIEPŁOWNICZEJ Z TOREM LINII KOLEJOWEJ NR 9 RELACJI WARSZAWA Wschodnia OSOBOWA - GDAŃSK GŁÓWNY w km 147.785 dz. nr 2/86, obr. m. Dziąldowo (280301_1.0001.2/86)	
Etap inwestycji		PROJEKT BUDOWLANY	
Inwestor		PRZEDSIĘBIORSTWO CIEPŁOWNICZE SP. z o.o. w DZIAŁDOWIE ul. M. Z. Małewskiej 1b, 13-200 Dziąldowo	
Projektant		mgr inż. Michał Anzell upr. nr WAM/0026/PWOS/10	
Rysunek		PROJEKT ZAGOSPODAROWANIA TERENU	
Skala		1: 500	
Data		lipiec 2025	
nr rys.		IS - 1	

PKP S.A.
Oddział Gospodarowania Nieruchomościami w Gdańsku
Kolejowy Ośrodek Dokumentacji Geodezyjnej i Kartograficznej w Gdańsku

W oznaczonym obszarze
kolorem niebieskim
dokonano aktualizacji... treści kolejowej mapy
sytuacyjno-wysokościowej. Dokumenty z pomiaru
przyjęto do zasobu w dniu **11.06.2025r.**
i zaewidencjonowano pod nr
KNGd2a.6321.462.2025

Niniejsza mapa może służyć do celów projektowych
Projektowane obiekty budowlane wymagające pozwolenia na budowę podlegają wytyczeniu i inwentaryzacji powykonawczej po zgłoszeniu przez jednostki uprawnione do wykonywania prac geodezyjnych w terenie zamkniętym
Gdańsk, dn. 11.06.2025r.

Legenda:
Projektowane uzbrojenie
2 x przewód ciepłowniczy
komory montażowe naw. gruntowa
technologia robót inżynierskich:
wykopowa
bezwykopowa

Mapa sytuacyjno-wysokościowa do celów projektowych		
DER:	KNGd2a.6321.462.2025	Sprawdził: 26.05.2025 r.
Województwo:	Warmińsko-Mazurskie	GEODETA UPRAWNIONY Kwiatkowski Grzegorz Nr upr. 11354-Min. Gosp. P.I.B.
Powiat:	Działdowski	
Gmina:	Działdowo	Imię i nazwisko, nr uprawnień oraz data i podpis geodety uprawnionego
Obręb ewidencyjny:	mDziałdowo - I	
Nr działki ewidencyjnej:	2/86	Wykonawca:
Numer linii kolejowej, Nazwa linii:	9; Warszawa Wschodnia Osobowa - Gdańsk Główny	
Skala mapy:	1:500	Usługi Geodezyjno-Kartograficzne Kwiatkowski Grzegorz 13-200 Dziąldowo ul. Leśna 66 Nr upr. 11354 - Min. Gosp. P.I.B. NIP 671-102-87-74 tel.023/639 49 98
Sekcja:	2(9)	
Nazwa układu współrzędnych:	PL-2000 strefa 7; Amsterdam	
Oznaczenie granic obszaru aktualizacji:	-----	
UWAGA: Nie wyklucza się istnienia w terenie innych, niewykazanych na niniejszej mapie urządzeń podziemnych, które nie były zgłoszone do inwentaryzacji powykonawczej. Mapa aktualna na dzień 28.05.2025 r.		

Elektronicznie podpisany przez Marta Sosnowska
Data: 2025.06.11 10:30:46

Specjalista ds. wytyczeń i weryfikacji planów, T.K. Telekom spółka z o.o.
ul. Rybicka 10/12A, 03-743 Warszawa
NIP: 525-25-48-753, Regon 017222520
KRS: 09302545785

03.10.2025