

PKP TELKOL Sp. z o.o.

Gdańsk, 17.10.2025

Region Gdańsk

80-852 Gdańsk

ul. Dyrekcyjna 2-4

Nr ref: RU5-504-611/2025

Przedsiębiorstwo Ciepłownicze Sp z o.o.
w Działdowie
Ul. Malewskiej 1b
13-200 Działdowo
reprezentowana przez:
Michał Anzell

Dotyczy:

Uzgodnienie planu sytuacyjnego, naniesienie na podkład geodezyjny infrastruktury telekomunikacyjnej* (dalej „Infrastruktura Telekomunikacyjna”) PKP TELKOL Sp. z o.o. (dalej: PKP TELKOL) oraz wydanie warunków technicznych na przebudowę/zabezpieczenie ewentualnych kolizji dla zadania inwestycyjnego:

Skrzyżowanie projektowanej sieci ciepłowniczej z torem linii kolejowej nr 9 relacji Warszawa Wschodnia – Gdańsk Główny w km 147.785 dz. Nr. 2/86 obręb Działdowo miasto

*oznacza kable telekomunikacyjne światłowodowe, kable telekomunikacyjne miedziane, linie telekomunikacyjne napowietrzne, drenaż wraz z kanalizacją kablową, studnie kablowe, szafy telekomunikacyjne/kontenery telekomunikacyjne, inne elementy infrastruktury telekomunikacyjnej, w tym m.in. urządzenia lub budowle, wchodzące w skład przedsiębiorstwa PKP TELKOL.

Tytuł Projektu/zadania inwestycyjnego:

Skrzyżowanie projektowanej sieci ciepłowniczej z torem linii kolejowej nr 9 relacji Warszawa Wschodnia – Gdańsk Główny w km 147.785 dz. Nr. 2/86 obręb Działdowo miasto

Nazwa i adres Inwestora:

Przedsiębiorstwo Ciepłownicze Sp z o.o. w Działdowie Ul. Malewskiej 1b 13-200 Działdowo

Nazwa i adres Wnioskodawcy

Biuro Projektowe Michał Anzell ul. Raginisa 18/22 13-200 Działdowo

Nazwisko reprezentanta Wnioskodawcy

Michał Anzell

Numer i data pisma Wnioskodawcy:

Wniosek z dnia 26.09.2025



Świadectwo
Bezpieczeństwa
Przemysłowego



Certyfikat Ministerstwa
Spraw Wewnętrznych
i Administracji

PKP TELKOL sp. z o.o. • Szcześliwicka 62, 02-353 Warszawa • NIP 113-28-75-351
REGON 147190587 • Nr KRS 0000504917 Sąd Rejonowy dla miasta st. Warszawy w Warszawie,
XII Wydział Gospodarczy Krajowego Rejestru Sądowego • kapitał zakładowy 90 769 500,00 PLN.

Nazwa i adres obiektu budowlanego będącego przedmiotem uzgodnień

Skrzyżowanie projektowanej sieci ciepłowniczej z torem linii kolejowej nr 9 relacji Warszawa Wschodnia – Gdańsk Główny w km 147.785 dz. nr. 2/86 obręb Działdowo miasto

LK 009

KM 147.785

Działka numer 2/86 obręb Działdowo miasto

Nazwa i adres Wykonawcy/Generalnego Wykonawcy (dalej „Wykonawca”)

Zakres uzgodnień:

PKP TELKOL uzgadnia plan sytuacyjny w zakresie zabezpieczenia kabla ziemnego oraz informuje, że w ramach wywiadu branżowego na załączonej mapie, kolorem pomarańczowym zakreślono orientacyjną lokalizację Infrastruktury Telekomunikacyjnej wchodzącej w skład przedsiębiorstwa PKP TELKOL, zgodnie art. 49 § 1 kodeksu cywilnego. W zakresie inwestycji znajduje się kabel TKD i TKM.

Realizacja wszelkich czynności związanych z niniejszymi Uzgodnieniami odbywać się będzie na zasadach określonych przez PKP TELKOL w dokumencie **Warunki realizacji prac będących przedmiotem uzgodnień z PKP TELKOL** znajdujące się na stronie <https://telkol.pl/uzgodnienia/>, które stanowią integralną część niniejszych Uzgodnień.

Osoba odpowiedzialna za uzgodnienia po stronie PKP TELKOL:

Wojciech Jeliński tel: 697 045 431


Niniejszy dokument stanowi część dokumentacji projektowej, do której przestrzegania zobowiązani są wszyscy uczestnicy procesu budowlanego w szczególności Wykonawcy, podwykonawcy, dalsi podwykonawcy realizujący Projekt.

Dyrektor Regionu

Skiba

Piotr Skiba

(Data i podpis osoby upoważnionej)

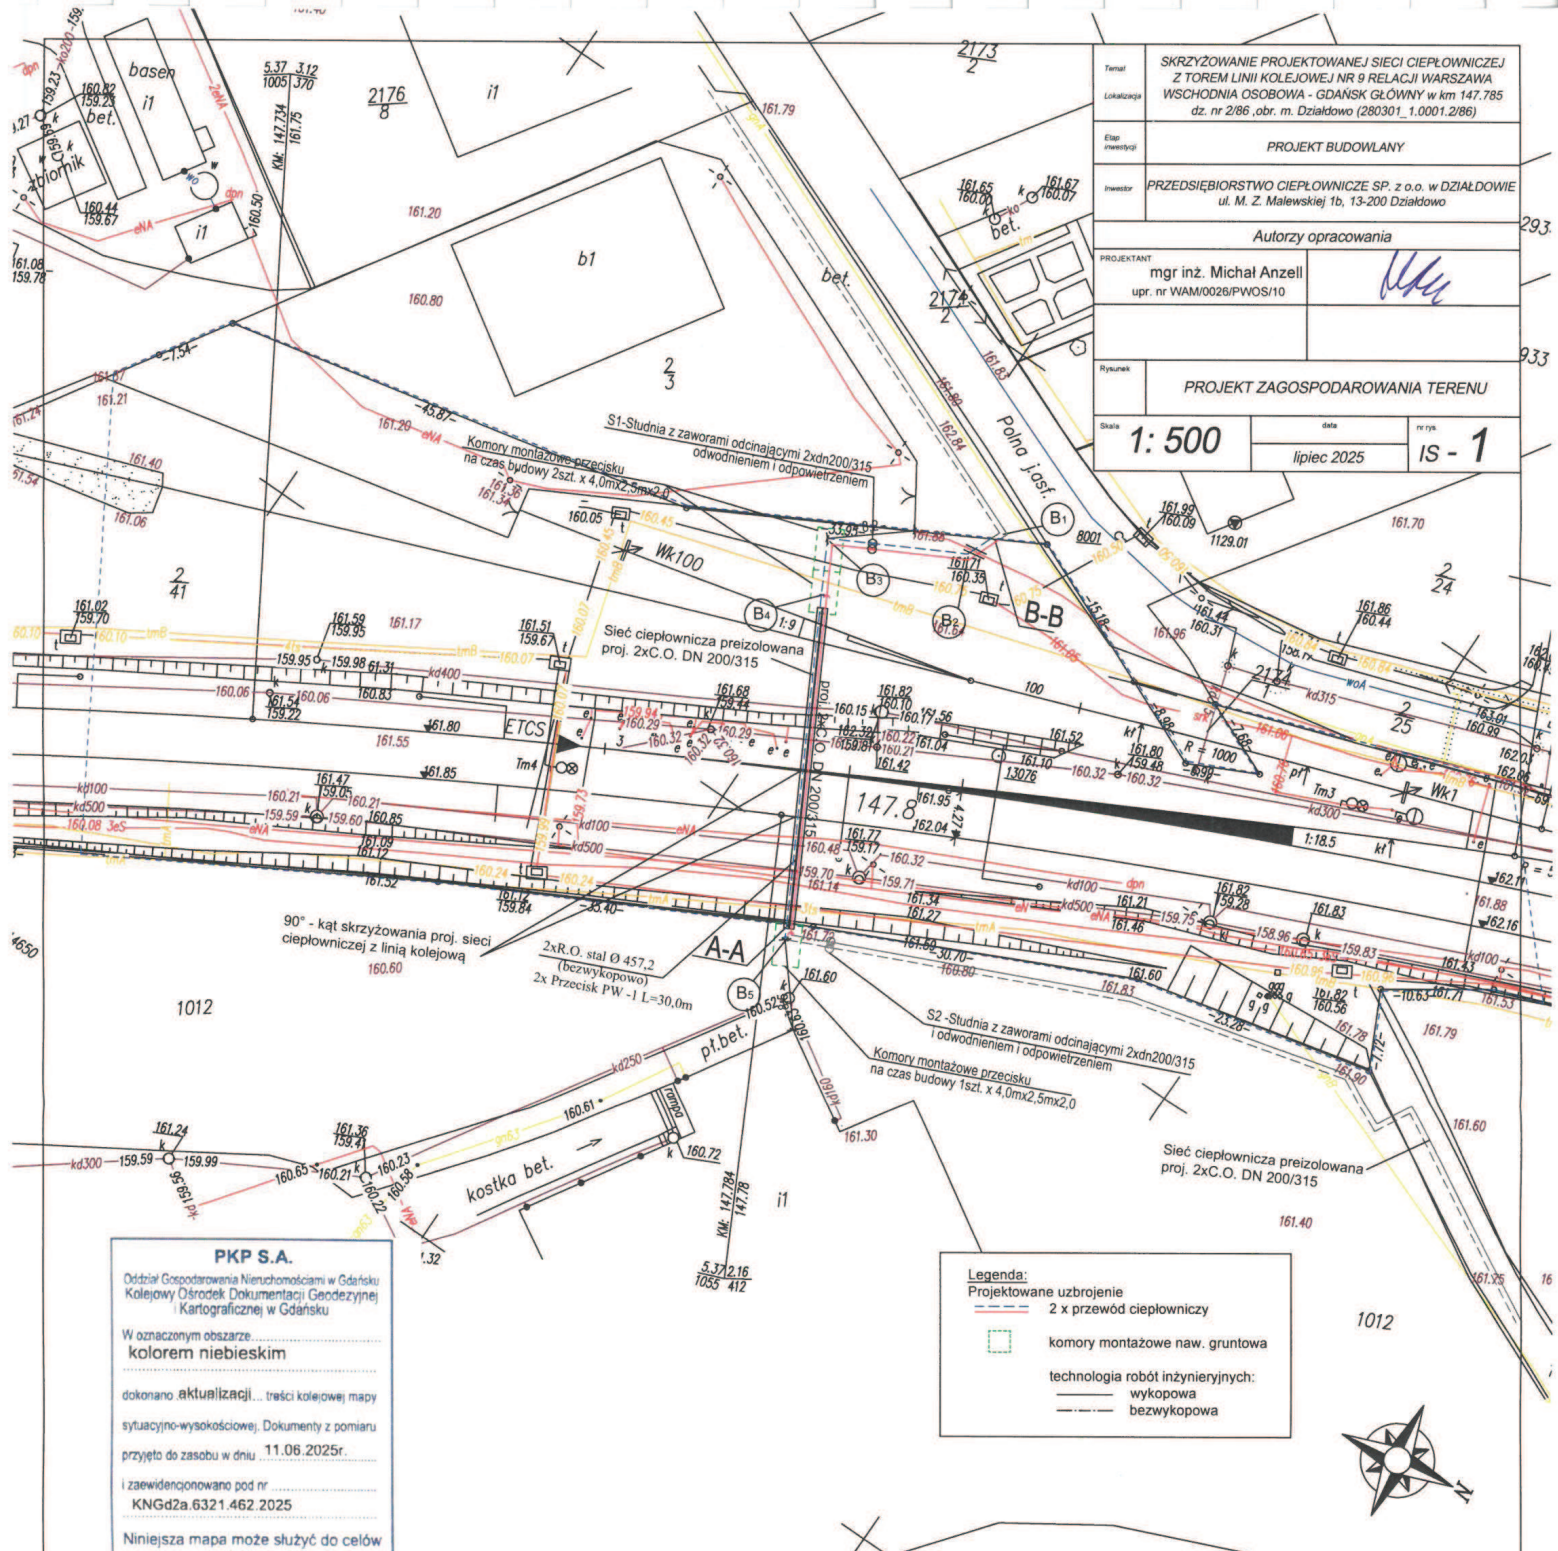

Temat	SKRZYŻOWANIE PROJEKTOWANEJ SIECI CIEPŁOWNICZEJ Z TOREM LINII KOLEJOWEJ NR 9 RELACJI WARSZAWA WSCHDNIA OSOBOWA - GDĄŃSK GŁÓWNY w km 147,785 dz. nr 2/86, obr. m. Dziądkowo (280301_1.0001.2/86)		
Etap inwestycji	PROJEKT BUDOWLANY		
Inwestor	PRZEDSIĘBIORSTWO CIEPŁOWNICZE SP. z o.o. w DZIAŁKOWIE ul. M. Z. Małewskiej 1b, 13-200 Dziądkowo		
Autorzy opracowania			
PROJEKTANT	mgr inż. Michał Anzell upr. nr WAM/0026/PWOS/10		
Rysunek	PROJEKT ZAGOSPODAROWANIA TERENU		
Skala	1: 500	data	lipiec 2025
		nr rys.	IS - 1

PKP S.A.
Oddział Gospodarstwa Nieruchomościami w Gdańsku
Kolejowy Ośrodek Dokumentacji Geodezyjnej i Kartograficznej w Gdańsku

W oznaczonym obszarze
kolorem niebieskim
dokonano aktualizacji... treści kolejowej mapy
sytuacyjno-wysokościowej. Dokumenty z pomiaru
przyjęto do zasobu w dniu **11.06.2025r.**
i zawniedconowano pod nr
KNGd2a.6321.462.2025

Niniejsza mapa może służyć do celów projektowych
Projektowane obiekty budowlane wymagające pozwolenia na budowę podlegają wytyczeniu i inwentaryzacji powykonawczej po zgłoszeniu przez jednostki uprawnione do wykonywania prac geodezyjnych w terenie zamkniętym
Gdańsk, dn. 11.06.2025r.

- Legenda:**
- Projektowane uzbrojenie
 - 2 x przewód ciepłowniczy
 - komory montażowe naw. gruntowa
 - technologia robót inżynierskich:
 - wykopowa
 - bezwkopowa



Mapa sytuacyjno-wysokościowa do celów projektowych

DER:	KNGd2a.6321.462.2025
Województwo:	Warmińsko-Mazurskie
Powiat:	Działdowski
Gmina:	Działdowo
Obręb ewidencyjny:	mDziałdowo - I
Nr działki ewidencyjnej:	2/86
Numer linii kolejowej, Nazwa linii:	9; Warszawa Wschodnia Osobowa - Gdańsk Główny
Skala mapy:	1:500
Sekcja:	2(9)
Nazwa układu współrzędnych:	PL-2000 strefa 7; Amsterdam
Oznaczenie granic obszaru aktualizacji:	

UWAGA:
Nie wyklucza się istnienia w terenie innych, niewykazanych na niniejszej mapie urządzeń podziemnych, które nie były zgłoszone do inwentaryzacji powykonawczej.
Mapa aktualna na dzień 28.05.2025 r.

Sprawdził: 26.05.2025 r.

GEODETA UPRAWNIONY
Kwiatkowski Grzegorz
Nr upr. 11354-Min. Gosp. P.i.B.

Imię i nazwisko, nr uprawnień oraz data i podpis geodety uprawnionego

Wykonawca:

Usługi Geodezyjno-Kartograficzne
Kwiatkowski Grzegorz
13-200 Dziąldowo ul. Leśna 66
Nr upr. 11354 - Min. Gosp. P.i.B.
NIP 671-102-87-74 tel.023/697 49 98

Elektronicznie podpisany przez Marla Sosnowska
Data: 2025.06.11 10:30:46 +02'00'

PODPIS ZAUFANY
GRZEGORZ MARIAN KWIATKOWSKI
04.06.2025 11:53:54 SCAR1-21
Dokument podpisany elektronicznie
podpisem: z.kwiatkowski

Dyrektor Regionu
Piotr Skiba

Wojewoda
Jolanta Jędrzejczyk

Uzgodnienia i potwierdzenia
Piotr Skiba

Uzgodnienia
02.05.2025 Warszawa

Uzgodnienia
02.05.2025 Warszawa

Uzgodnienia
02.05.2025 Warszawa