


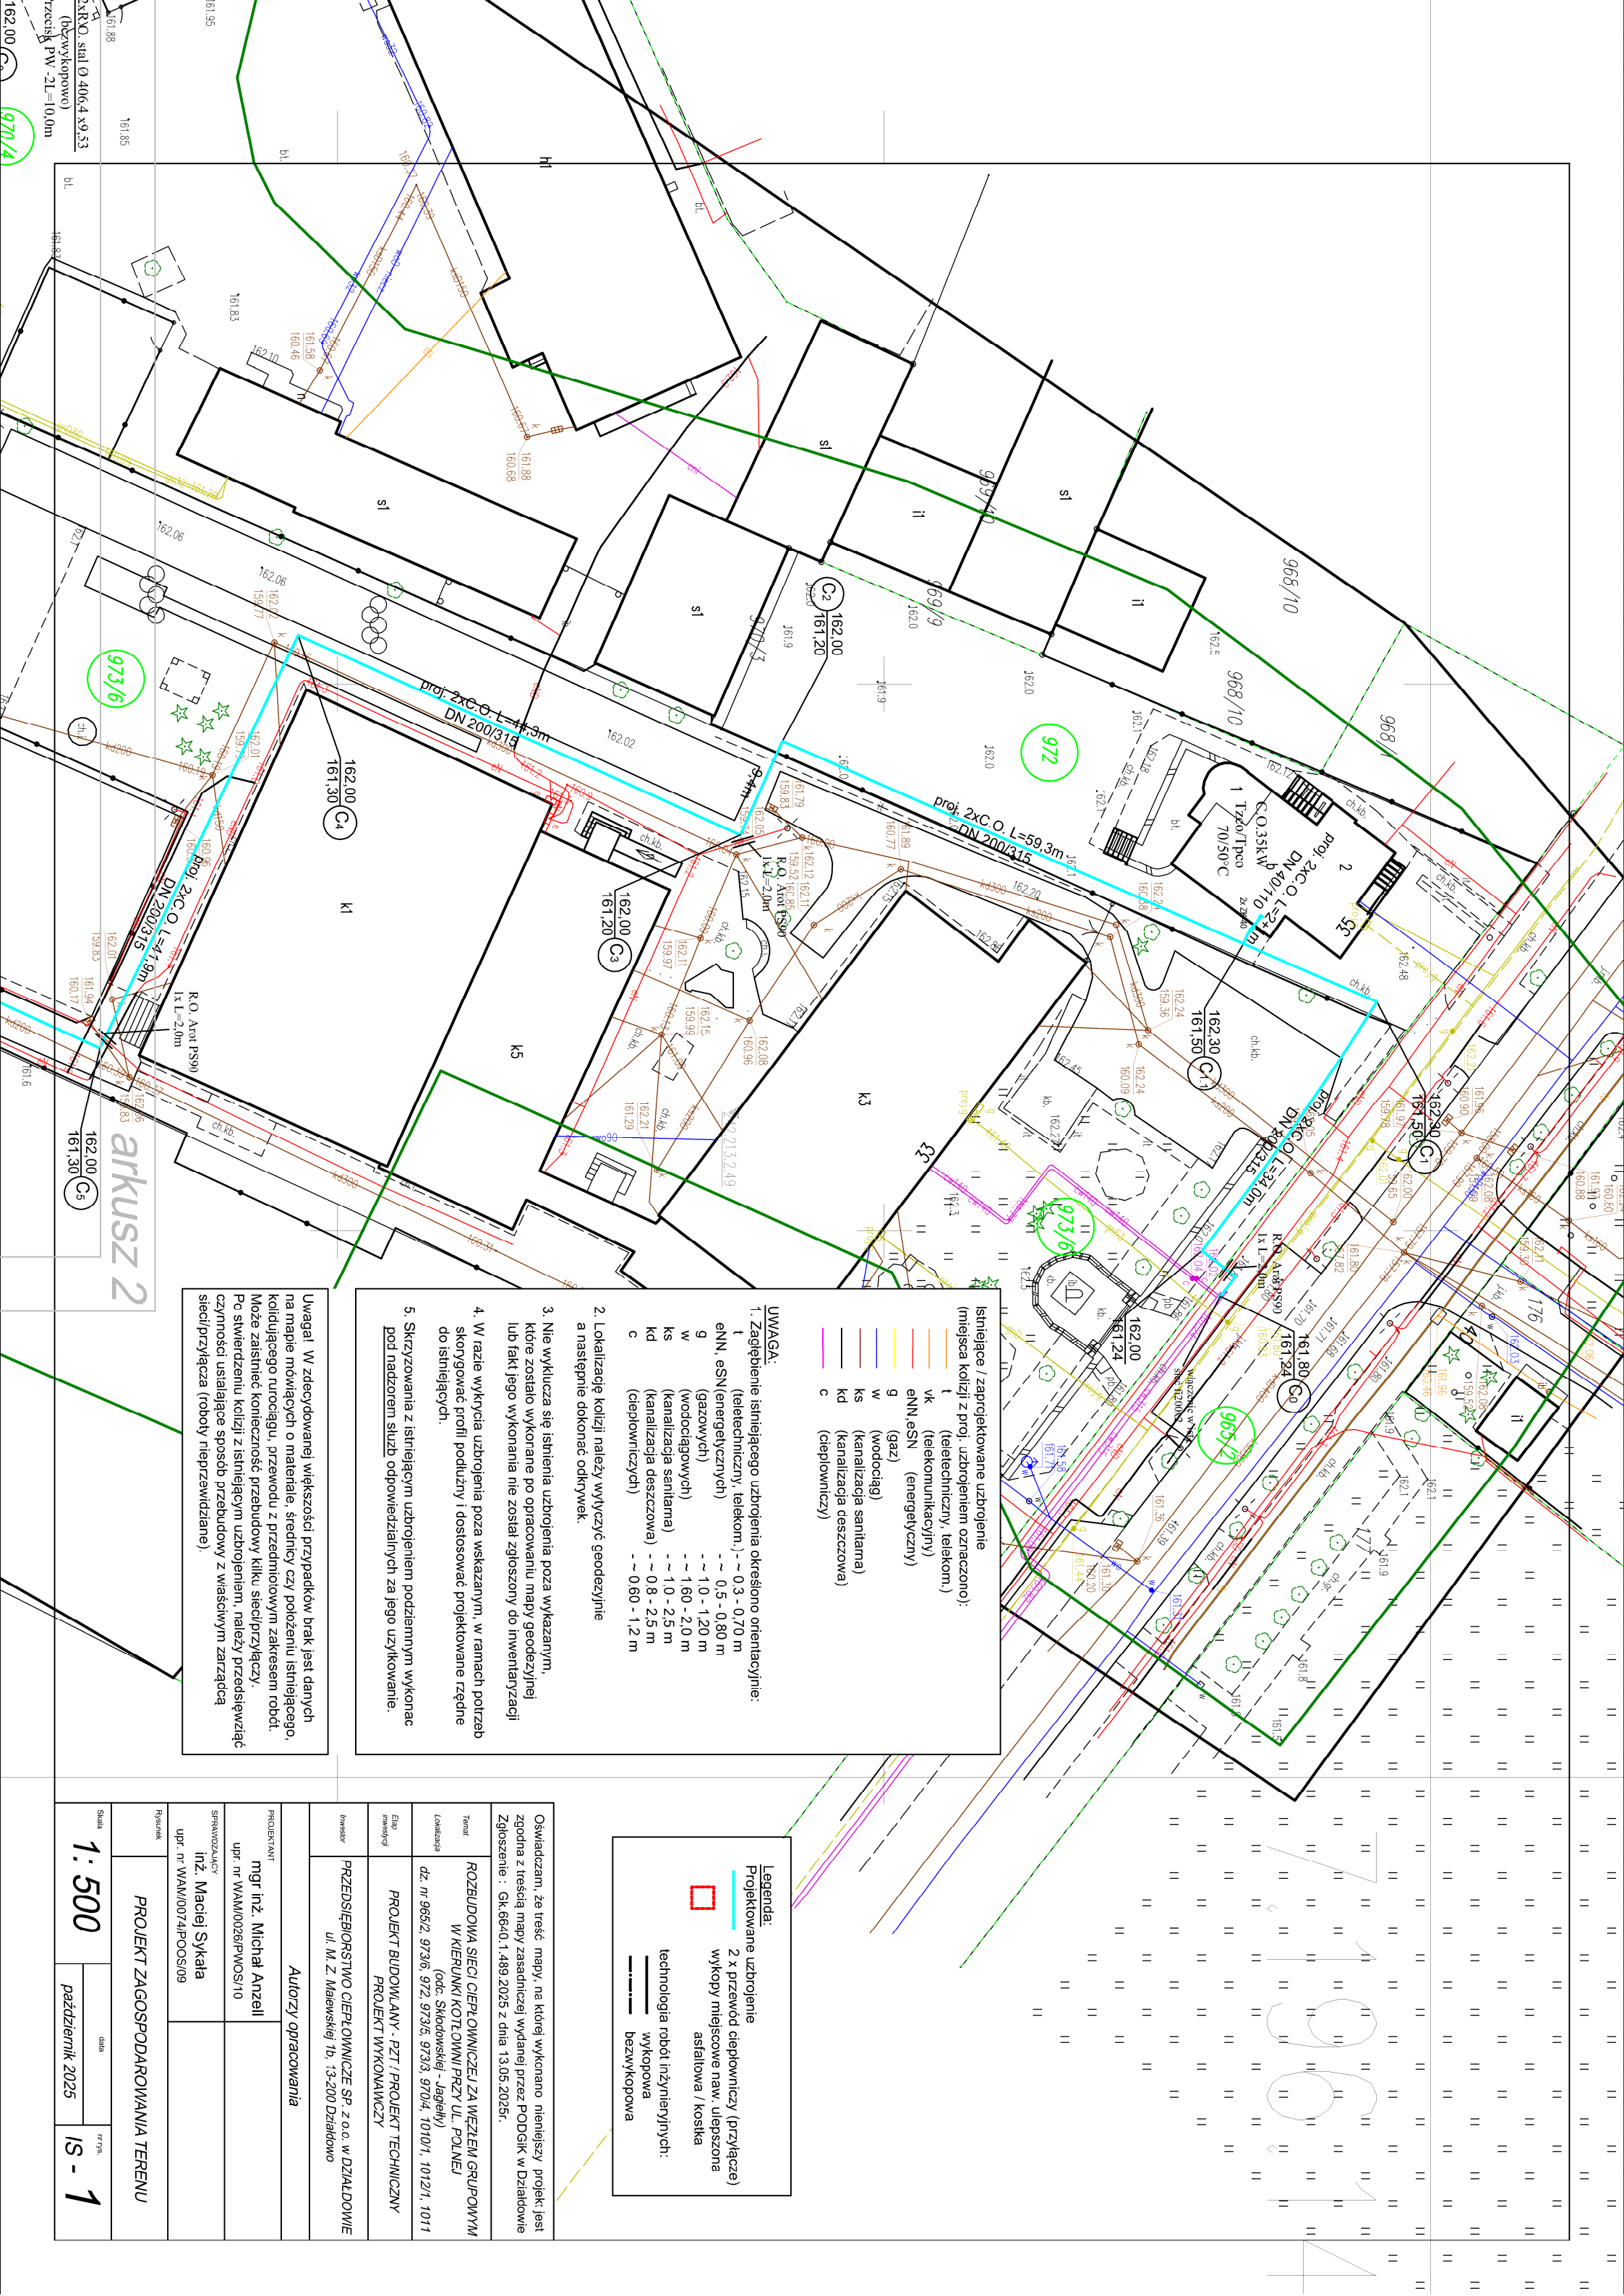

- Istniejące / zaprojektowane uzbrojenie (miejscu kolizji z proj. uzbrojeniem oznaczono):
- t (teletechniczny, telekom.)
 - vn (telekomunikacyjny)
 - eNN, eSN (energetyczny)
 - g (gaz)
 - w (wodociąg)
 - ks (kanalizacja sanitarna)
 - kd (kanalizacja deszczowa)
 - c (ciepłowniczy)

- UWAGA:
- Zagłębienie istniejącego uzbrojenia określono orientacyjnie:
 - t (teletechniczny, telekom.) - ~ 0,3 - 0,70 m
 - eNN, eSN (energetyczny) - ~ 0,5 - 0,80 m
 - g (gazowy) - ~ 1,0 - 1,20 m
 - w (wodociąg) - ~ 1,60 - 2,0 m
 - ks (kanalizacja sanitarna) - ~ 1,0 - 2,5 m
 - kd (kanalizacja deszczowa) - ~ 0,8 - 2,5 m
 - c (ciepłowniczy) - ~ 0,60 - 1,2 m
 - Lokalizację kolizji należy wytyczyć geodezyjnie a następnie dokonać odkrywek.
 - Nie wyklucza się istnienia uzbrojenia poza wskazanym, które zostało wykonane po opracowaniu mapy geodezyjnej lub fakt jego wykonania nie został zgłoszony do inwentaryzacji.
 - W razie wykrycia uzbrojenia poza wskazanym, w ramach potrzeb skorygować profil podłużny i dostosować projektowane rzędne do istniejących.
 - Skryzowanie z istniejącym uzbrojeniem podziemnym, wykonac pod nadzorem służb odpowiedzialnych za jego użytkowanie.

Uwaga! W zdecydowanej większości przypadków brak jest danych na mapie mówiących o materiale, średnicy czy położeniu istniejącego, kolidującego nurto ciągu, przewodu z przedmiotowym zakresem robót. Może zaistnieć konieczność przebudowy kilku sieci/przyłączy. Po stwierdzeniu kolizji z istniejącym uzbrojeniem, należy przedsięwziąć czynności ustalające sposób przebudowy z właściwym zarządcą sieci/przyłącza (roboty nieprzewidziane).

Legenda:

- Projekowane uzbrojenie
- 2 x przewód ciepłowniczy (przyłącze)
- wykopy miejscowe naw. ulepszone
- asfaltowa / kostka
- technologia robót inżynierskich:
- wykopowa
- bezwkopowa

Oświadczam, że treść mapy, na której wykonano niniejszy projekt, jest zgodna z treścią mapy zasadniczej wydanej przez PODGIK w Dzielnicy Zgłoszenie : Gk.6640.1.489.2025 z dnia 13.05.2025r.	
Tytuł	ROZBUDOWA SIECI CIEPŁOWNICZEJ ZA WIEŻMIEM GRUPOWYM W KIERUNKU KOTŁOWNI PRZY UL. POLNEJ (odc. Skłodowskiej - Jagelny)
Lokalizacja	dz. nr 965/2, 973/6, 972, 973/5, 973/3, 970/4, 1012/1, 1011
Etap inwestycji	PROJEKT BUDOWLANI - PZT / PROJEKT TECHNICZNY PROJEKT WYKONAWCZY
Inwestor	PRZEDSIĘBIORSTWO CIEPŁOWNICZE SP. z o.o. w DZIAŁOWIE ul. M. Z. Małewskiej 1b, 13-200 Dziadowo
Autoryzacja opracowania	
PROJEKTANT	mgr inż. Michał Anzeli
upr. nr WAM/0028/PWOS/10	
SPRAWDZAJĄCY	inż. Maciej Sykała
upr. nr WAM/0074/PWOS/09	
Rysunek	
PROJEKT ZAGOSPODAROWANIA TERENU	
Skala	1:500
data	październik 2025
nr rys.	IS - 1