


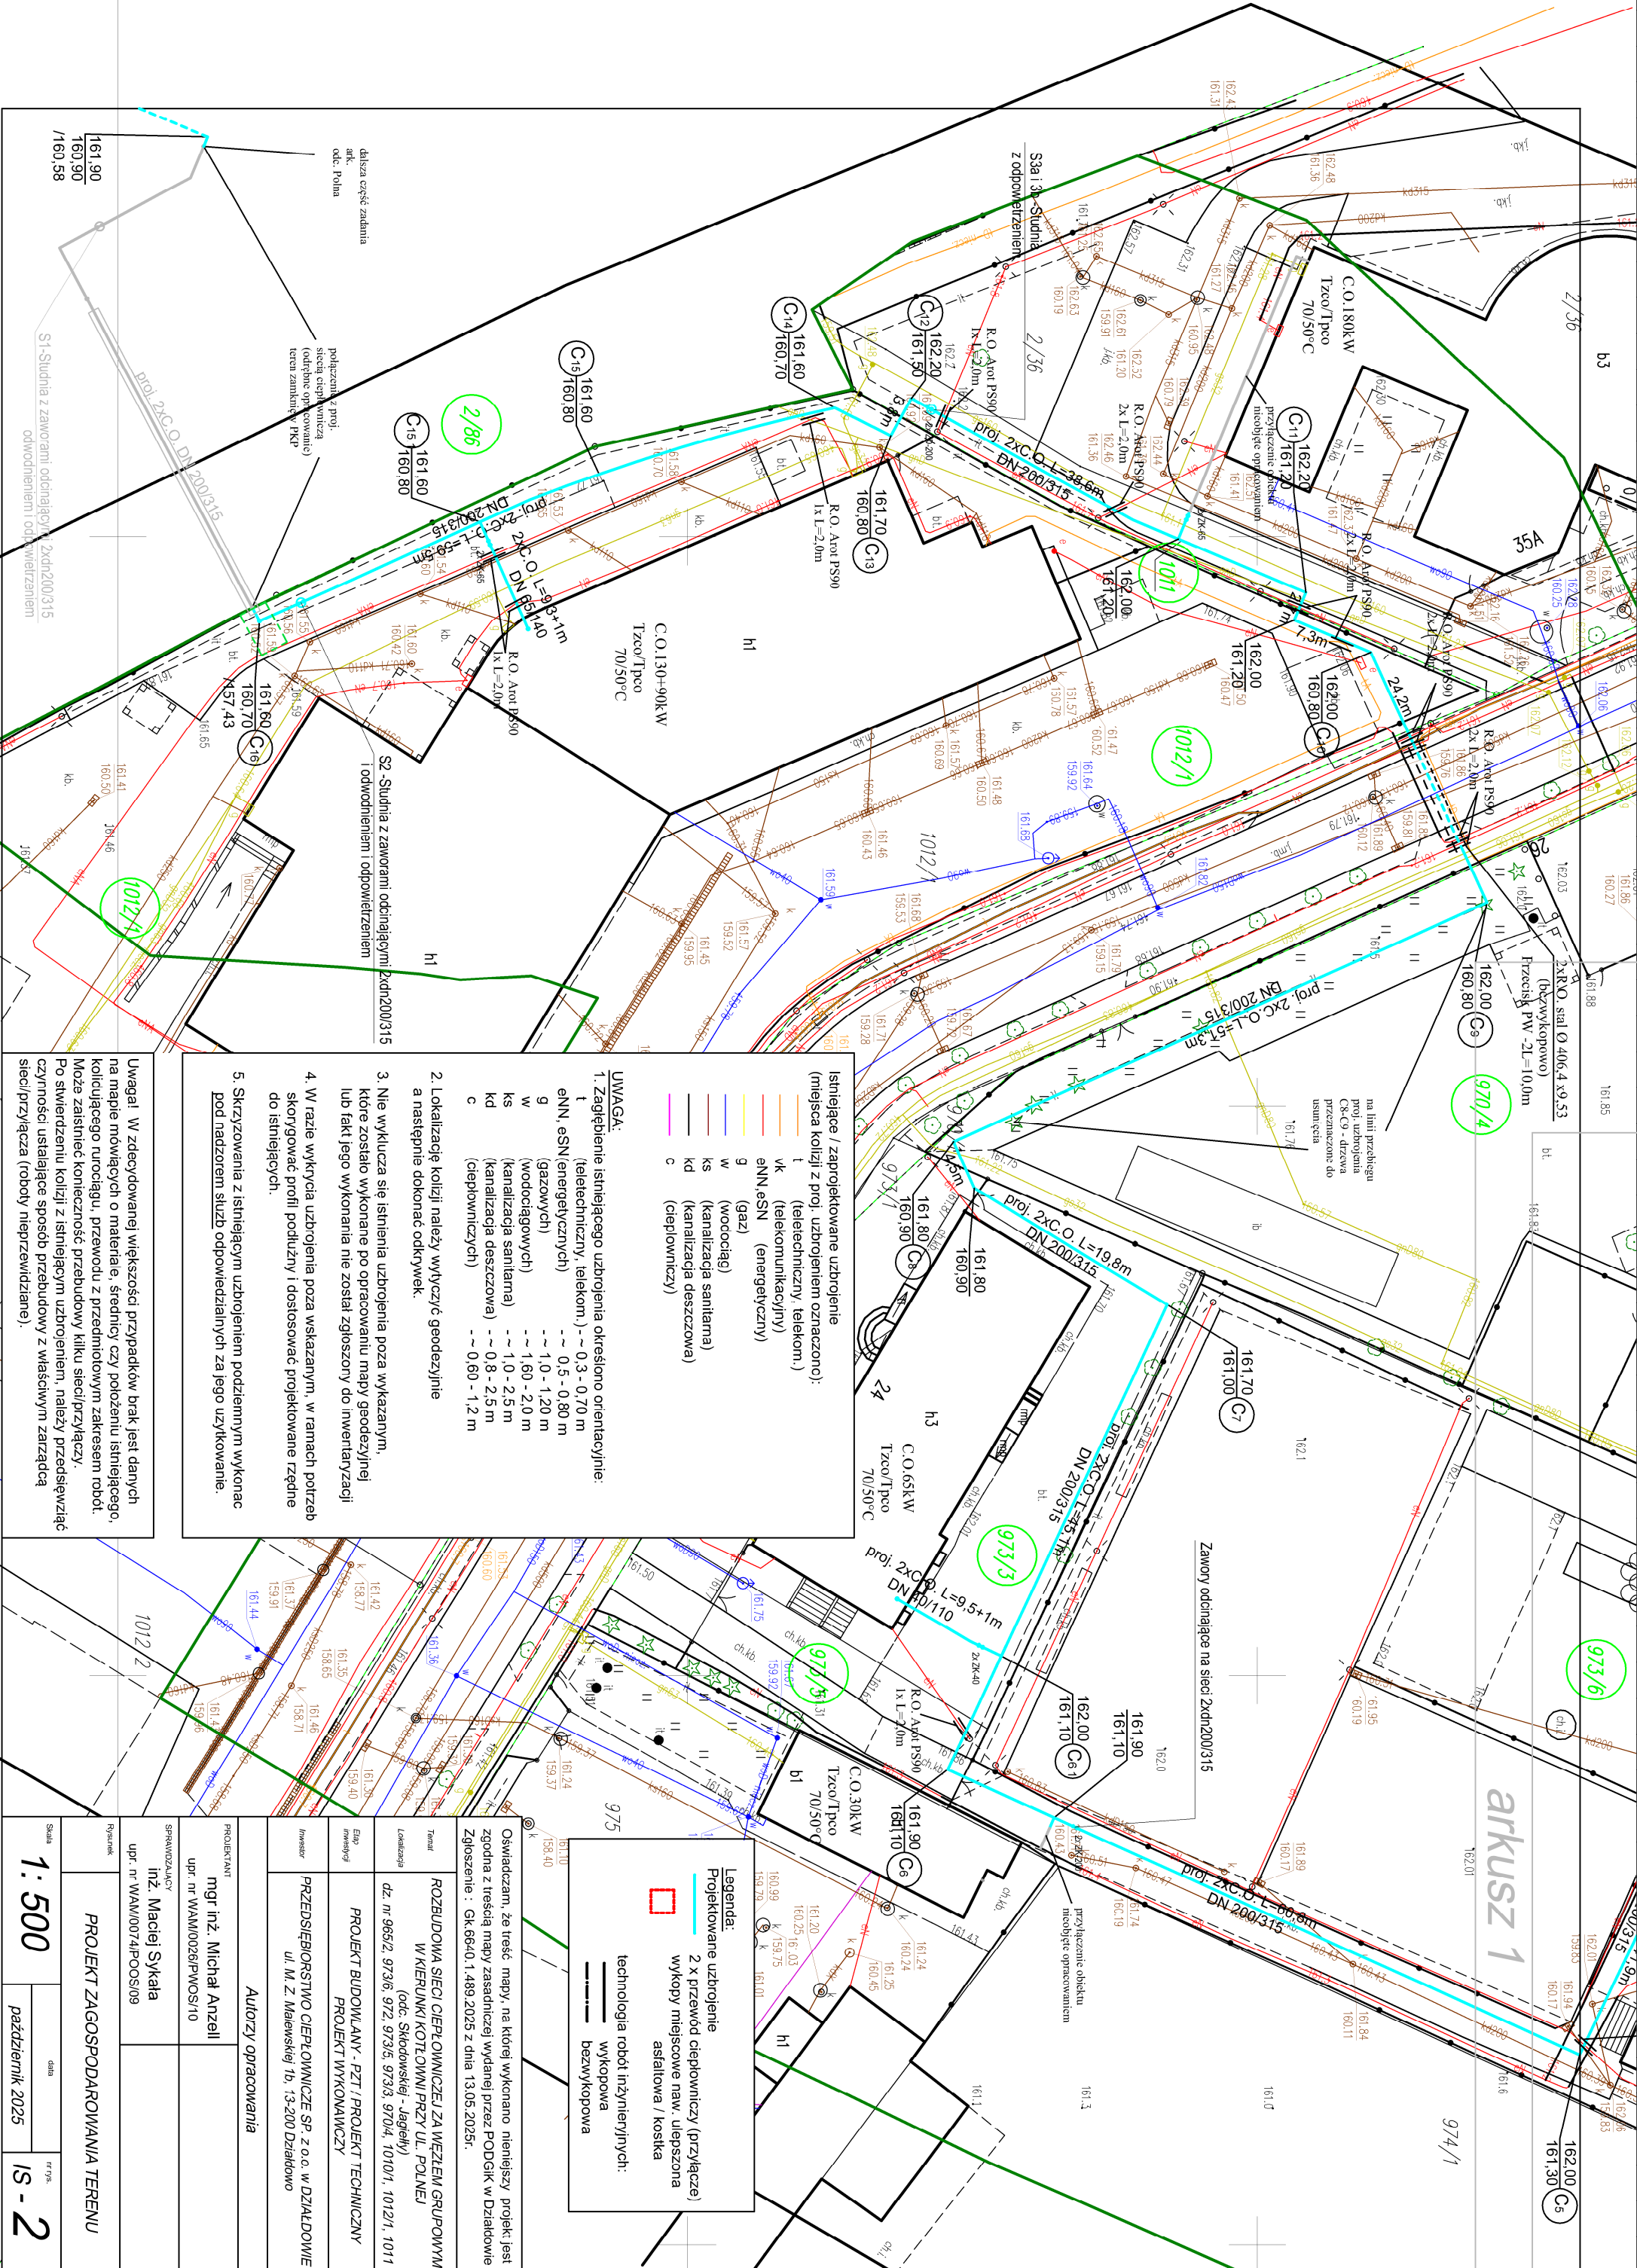

UWAGA:

1. Zagęszczenie istniejącego uzbrojenia określono orientacyjnie:

t	(teletechniczny, telekom.)	~ 0,3 - 0,70 m
eNN	(energetyczny)	~ 0,5 - 0,80 m
g	(gazowy)	~ 1,0 - 1,20 m
w	(wodociągowy)	~ 1,60 - 2,0 m
ks	(kanalizacja sanitarą)	~ 1,0 - 2,5 m
kd	(kanalizacja deszczowa)	~ 0,8 - 2,5 m
c	(ciepłowniczy)	~ 0,60 - 1,2 m

2. Lokalizację kolizji należy wytyczyć geodezyjnie a następnie dokonać odkrywek.

3. Nie wykluca się istnienia uzbrojenia poza wykazanym, które zostało wykonane po opracowaniu mapy geodezyjnej lub fakt jego wykonania nie został zgłoszony do inwentaryzacji

4. W razie wykrycia uzbrojenia poza wskazanym, w ramach potrzeb skorygować profil podłużny i dostosować projektowane rżdnę do istniejących.

5. Skrzyżowania z istniejącym uzbrojeniem podziemnym wykonac pod nadzorem służb odpowiedzialnych za jego użytkowanie.

Istniejące / zaprojektowane uzbrojenie (miejscu kolizji z proj. uzbrojeniem oznaczono):

t	(teletechniczny, telekom.)
vk	(telekomunikacyjny)
eNN, eSN	(energetyczny)
g	(gaz)
w	(wodociąg)
ks	(kanalizacja sanitarą)
kd	(kanalizacja deszczowa)
c	(ciepłowniczy)

Oświadczam, że treść mapy, na której wykonano niniejszy projekt, jest zgodna z treścią mapy zasadniczej wydanej przez PODGIK w Działowie Zgłoszenie : Gk.6640.1.489.2025 z dnia 13.05.2025r.			
Tenat		ROZBUDOWA SIECI CIEPŁOWNICZEJ ZA WZIEŁEM GRUPOWYM W KIERUNKU KOTŁOWNI PRZY UL. POLNEJ (odc. Skłodowskiej - Jagelny)	
Localizacja		dz. nr 965/2, 973/6, 972, 973/5, 973/3, 970/4, 1010/1, 1012/1, 1011	
Etap inwestycji		PROJEKT BUDOWLANY - PZT / PROJEKT TECHNICZNY PROJEKT WYKONAWCZY	
Inwestor		PRZEDSIĘBIORSTWO CIEPŁOWNICZE SP. z o.o. w DZIAŁOWIE ul. M. Z. Małowski 1b, 13-200 Działowo	
Autoryzacja opracowania			
PROJEKTANT		mgr inż. Michał Anzeil	
SPRAWDZAJĄCY		inż. Maciej Sykała	
upr. nr WAM/0074/PWOS/10		upr. nr WAM/0074/PWOS/10	
Rysunek			
PROJEKT ZAGOSPODAROWANIA TERENU			
Skala		1: 500	
data		październik 2025	
nr rys.		IS - 2	

Legenda:

Projekowane uzbrojenie

2 x przewód ciepłowniczy (przylączce)

wykopy miejscowe naw. ulepszona

asfaltowa / kostka

technologia robót inżynieringowych:

wykopowa

bezwykopowa