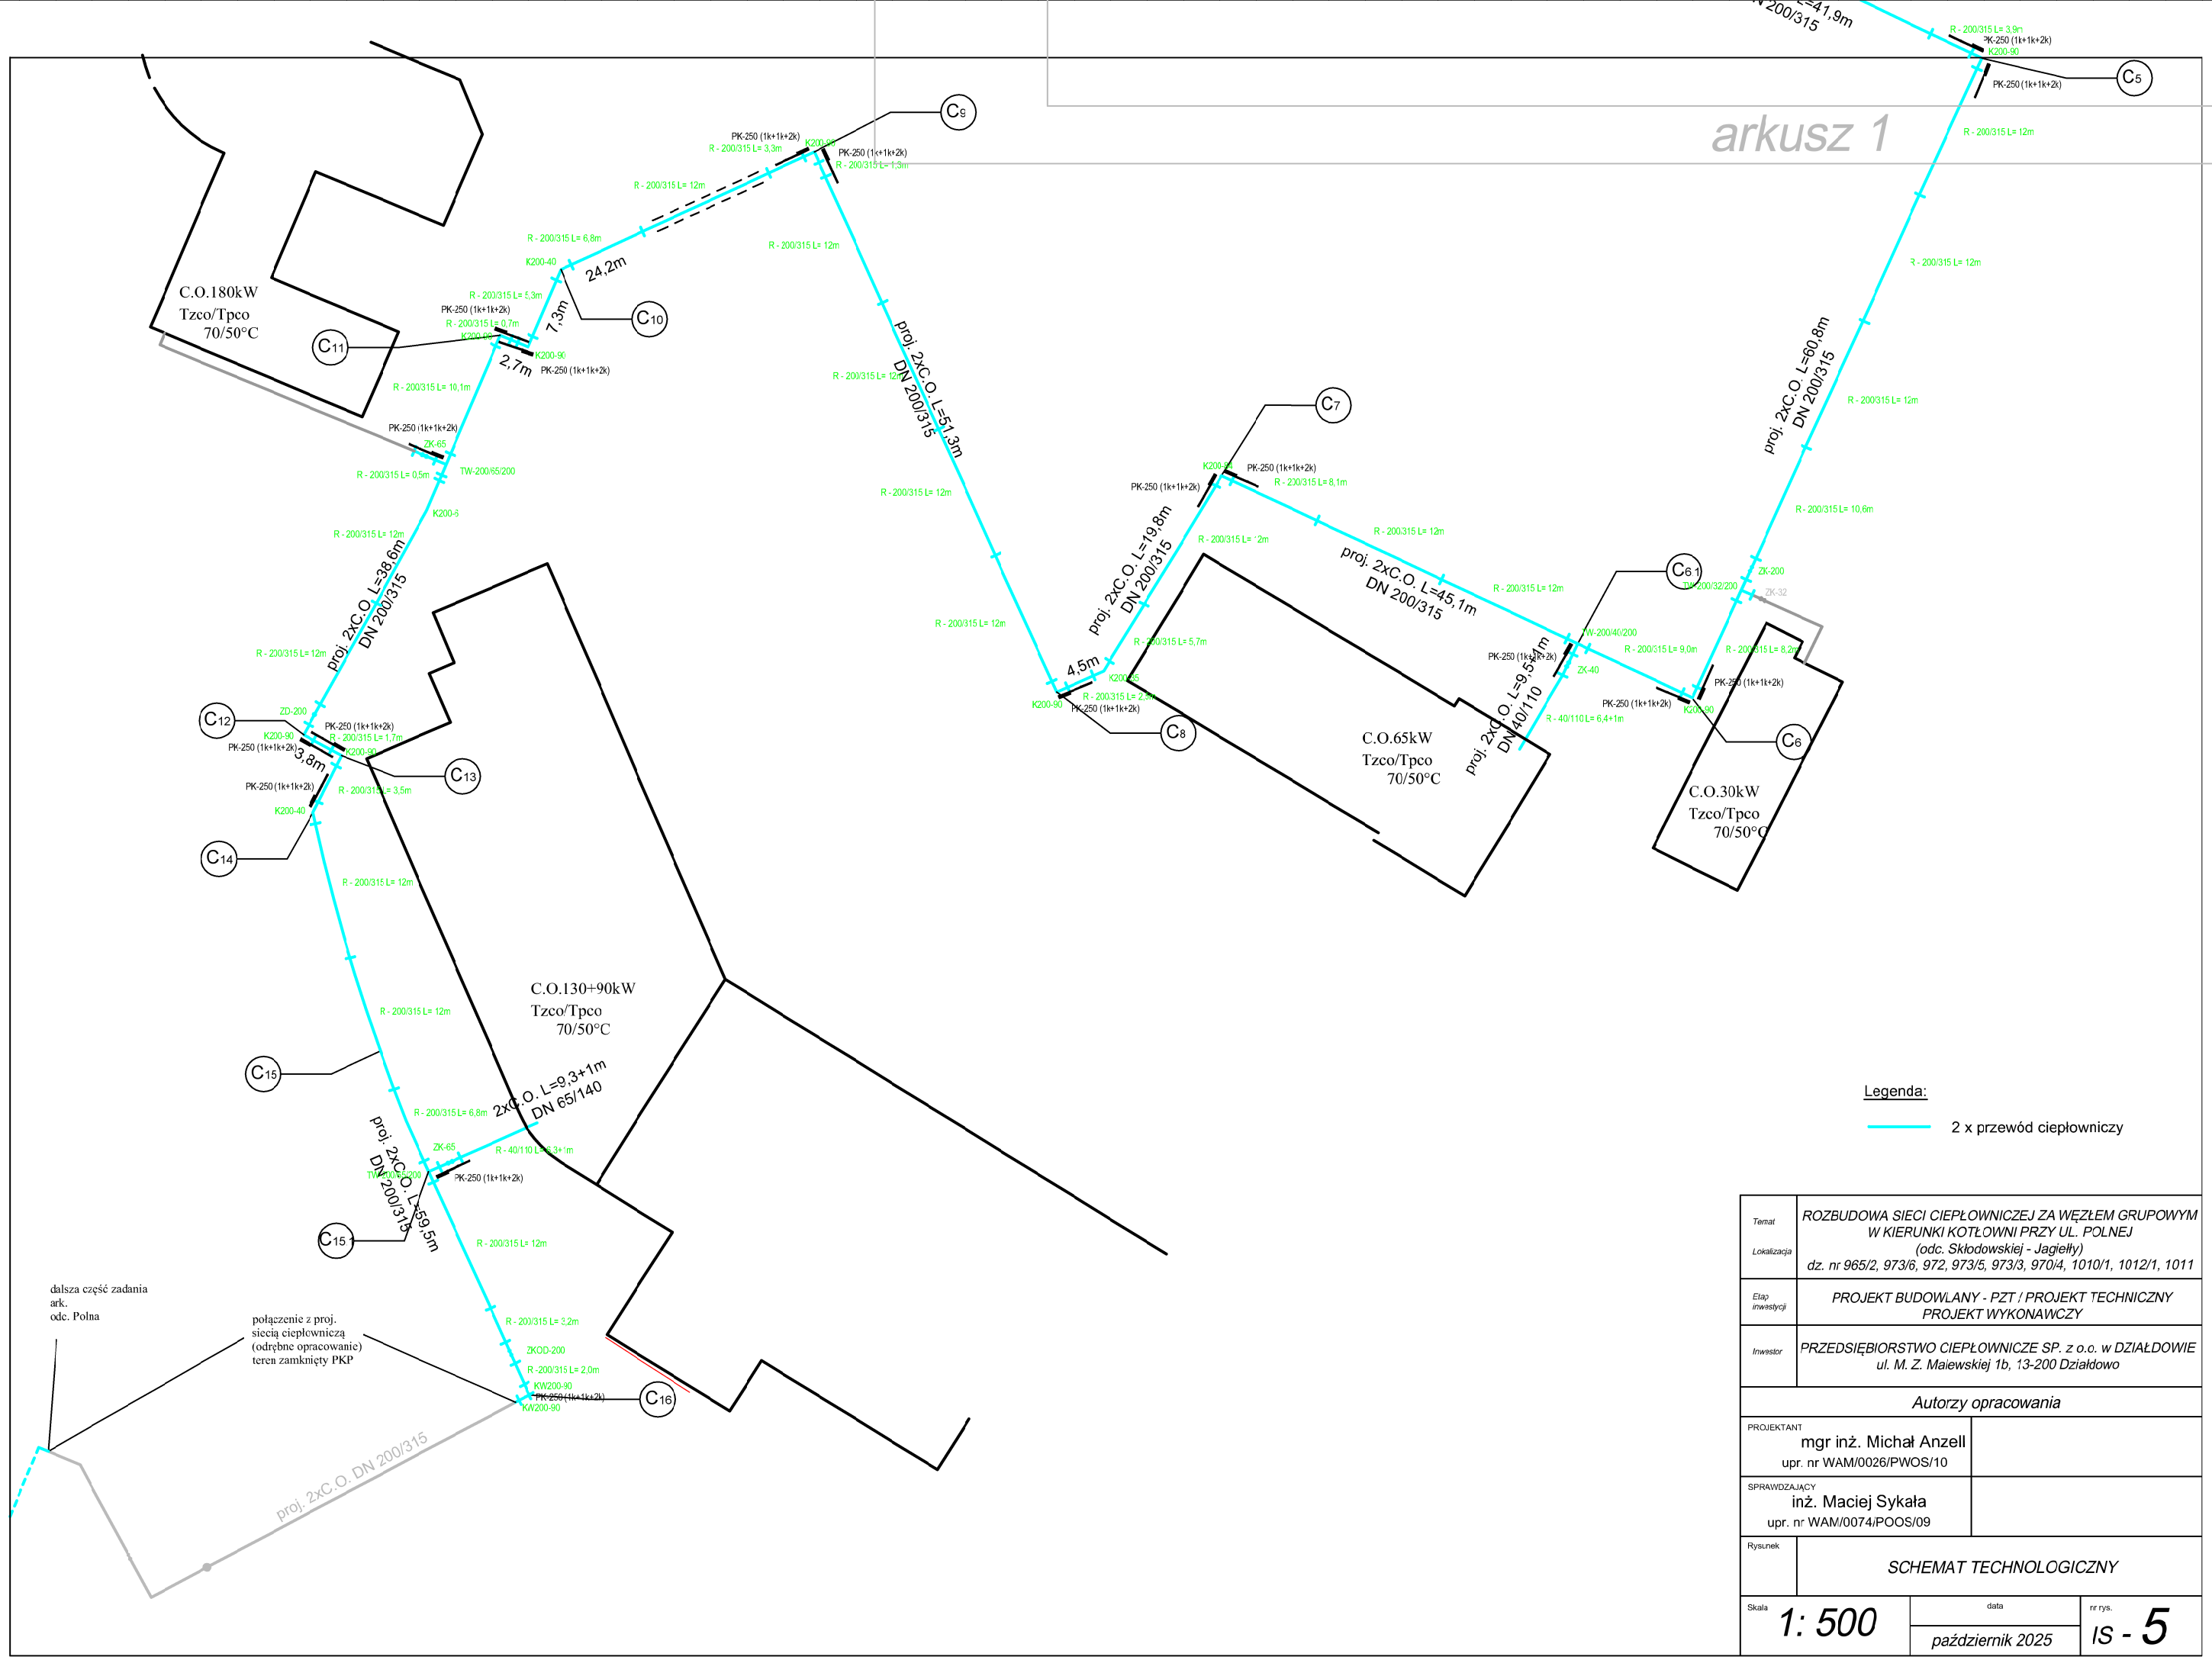

Temat Lokalizacja	ROZBUDOWA SIECI CIEPŁOWNICZEJ ZA WĘZŁEM GRUPOWYM W KIERUNKI KOTŁOWNI PRZY UL. POLNEJ (odc. Skłodowskiej - Jagiełły) dz. nr 965/2, 973/6, 972, 973/5, 973/3, 970/4, 1010/1, 1012/1, 1011
Etap inwestycji	PROJEKT BUDOWLANY - PZT / PROJEKT TECHNICZNY PROJEKT WYKONAWCZY
Inwestor	PRZEDSIĘBIORSTWO CIEPŁOWNICZE SP. z o.o. w DZIAŁDOWIE ul. M. Z. Maiewskiej 1b, 13-200 Działdowo

Autorzy opracowania

PROJEKTANT mgr inż. Michał Anzell upr. nr WAM/0026/PWOS/10	
SPRAWDZAJĄCY inż. Maciej Sykała upr. nr WAM/0074/POOS/09	
Rysunek	SCHEMAT TECHNOLOGICZNY

Skala	data	nr rys.
1: 500	październik 2025	IS - 5