


KONDENSACJA
SPALIN

projekowany hydrant
podziemny DN80

Nidzicka

Olsztynska

ch.k.bet

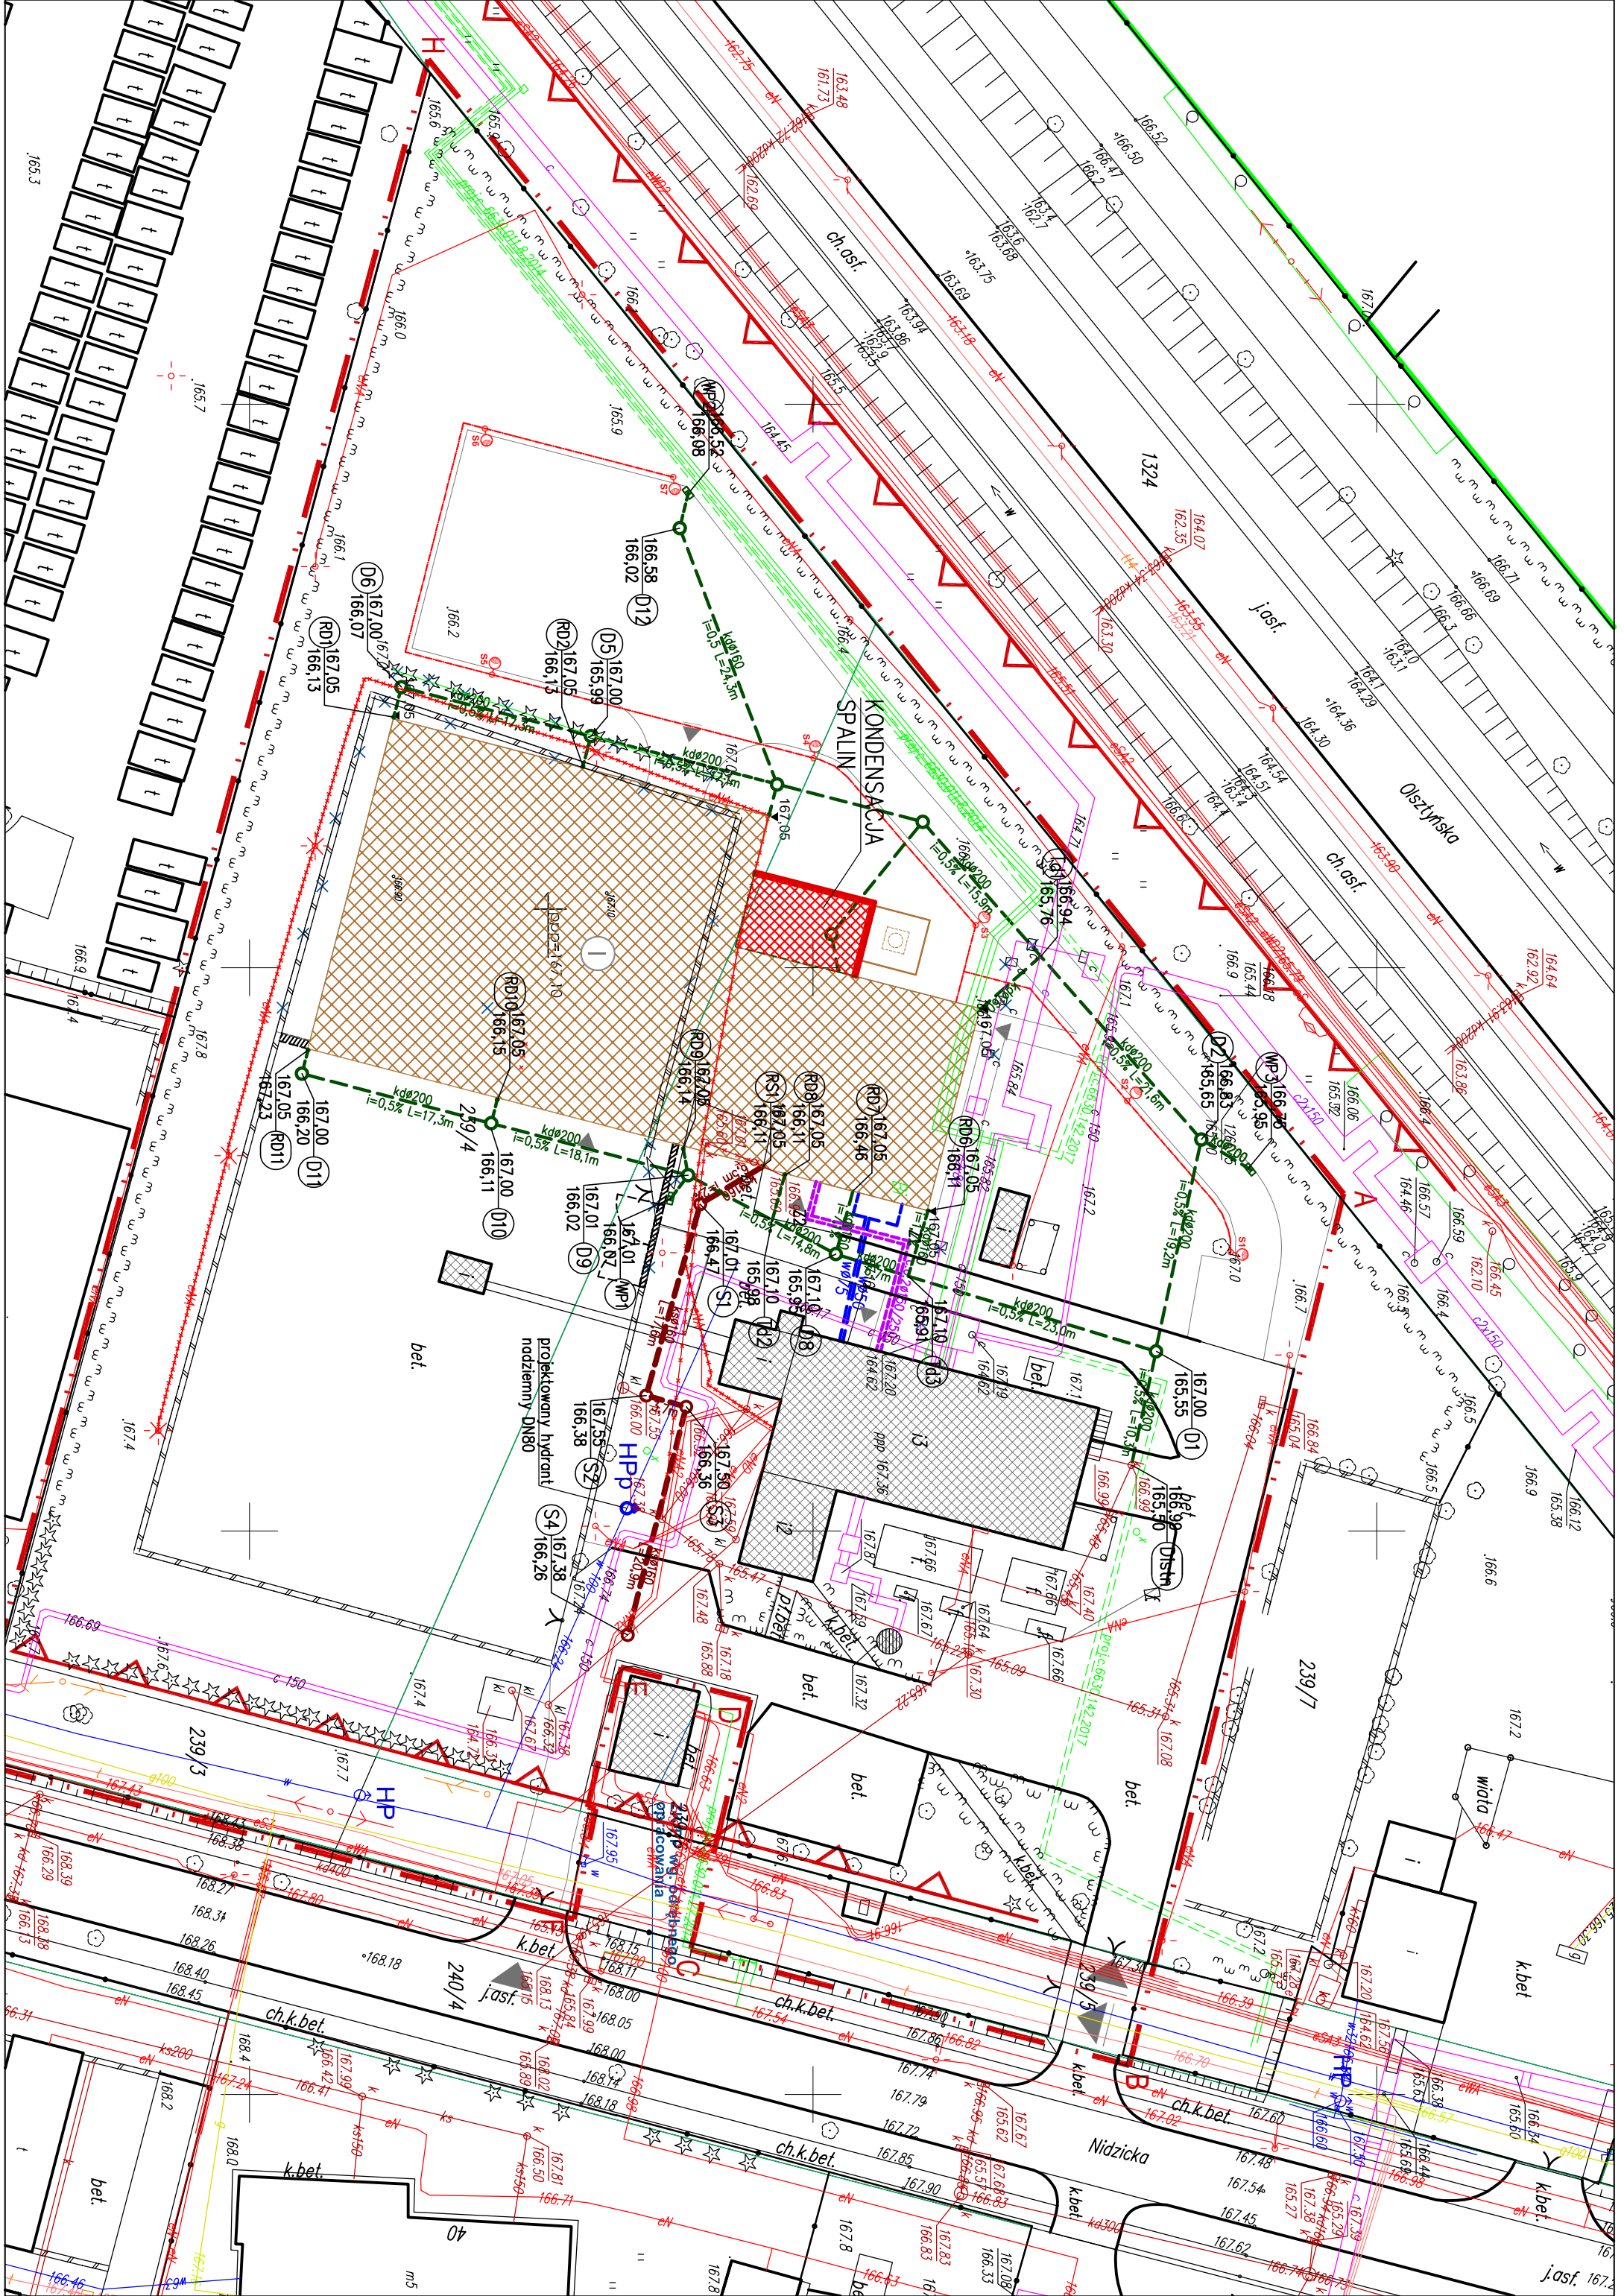

KONDENSACJA
SPALIN

projekowany hydrant
podziemny DN80

Nidzicka

Olsztynska

ch.k.bet